




SEZIONE N. : 1
DIST.PROG. : 0.000
DIST.SUCC. : 12.231

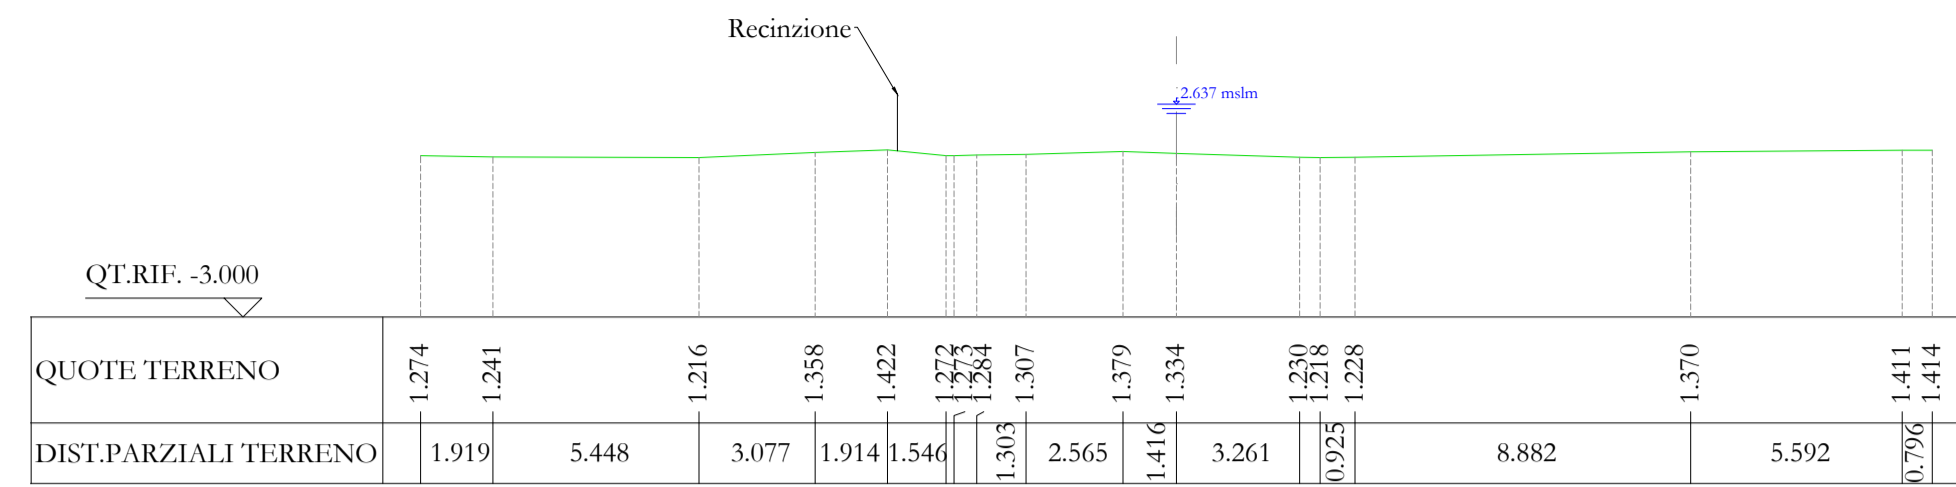


SEZIONE N. : 2
DIST.PROG. : 12.231
DIST.PREC. : 12.231
DIST.SUCC. : 13.548

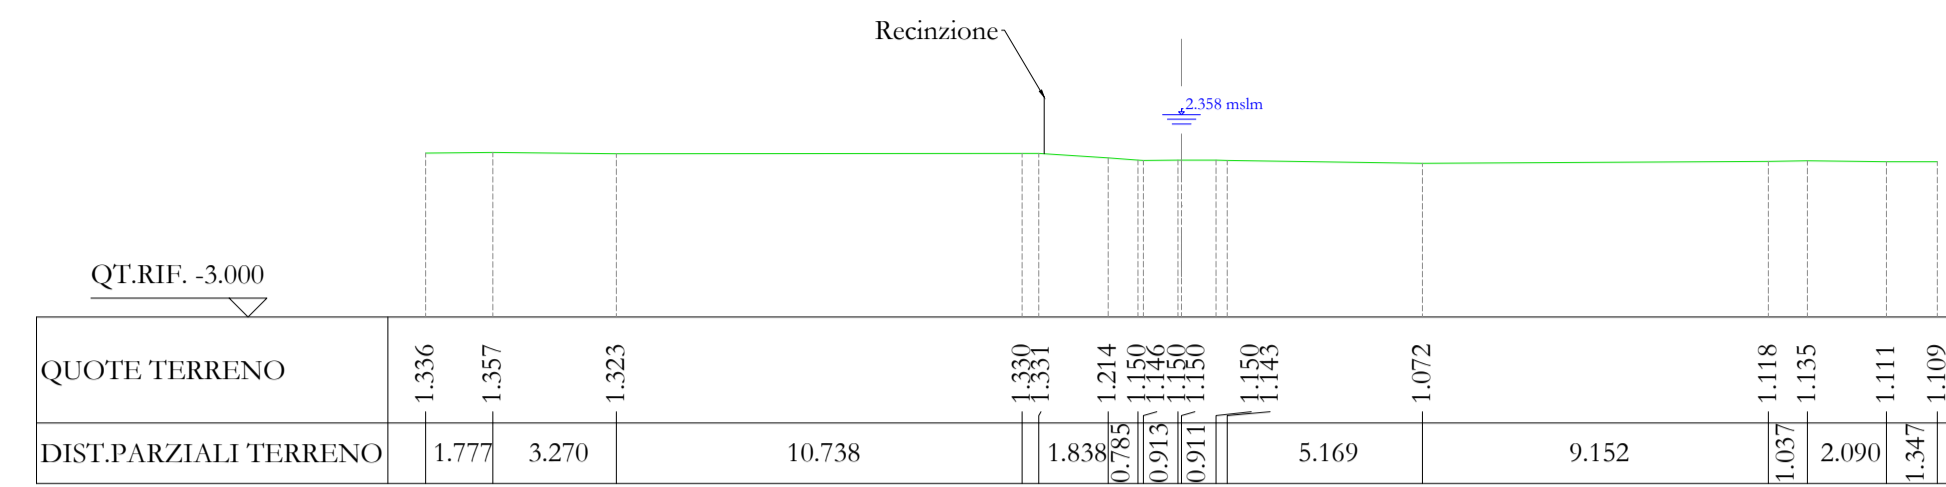


SEZIONE N. : 3
DIST.PROG. : 25.779
DIST.PREC. : 13.548
DIST.SUCC. : 2.573

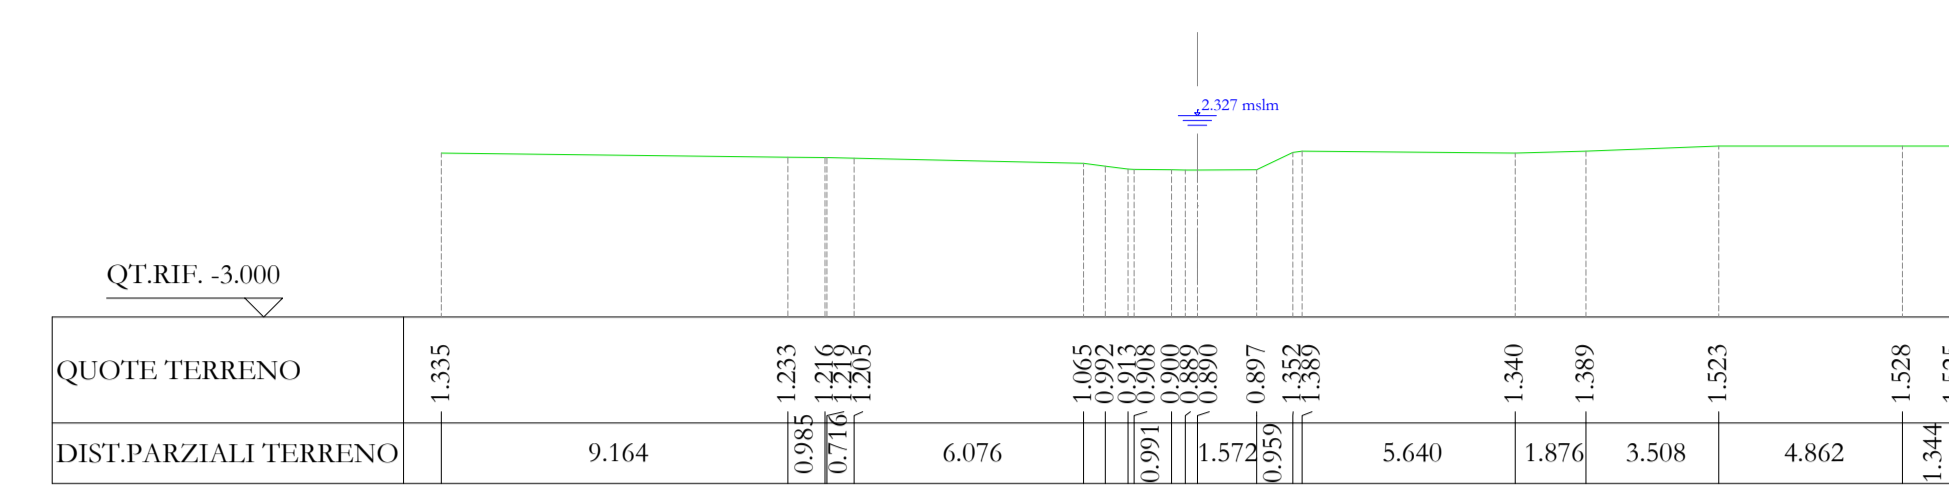


SEZIONE N. : 4
DIST.PROG. : 28.352
DIST.PREC. : 2.573
DIST.SUCC. : 11.291

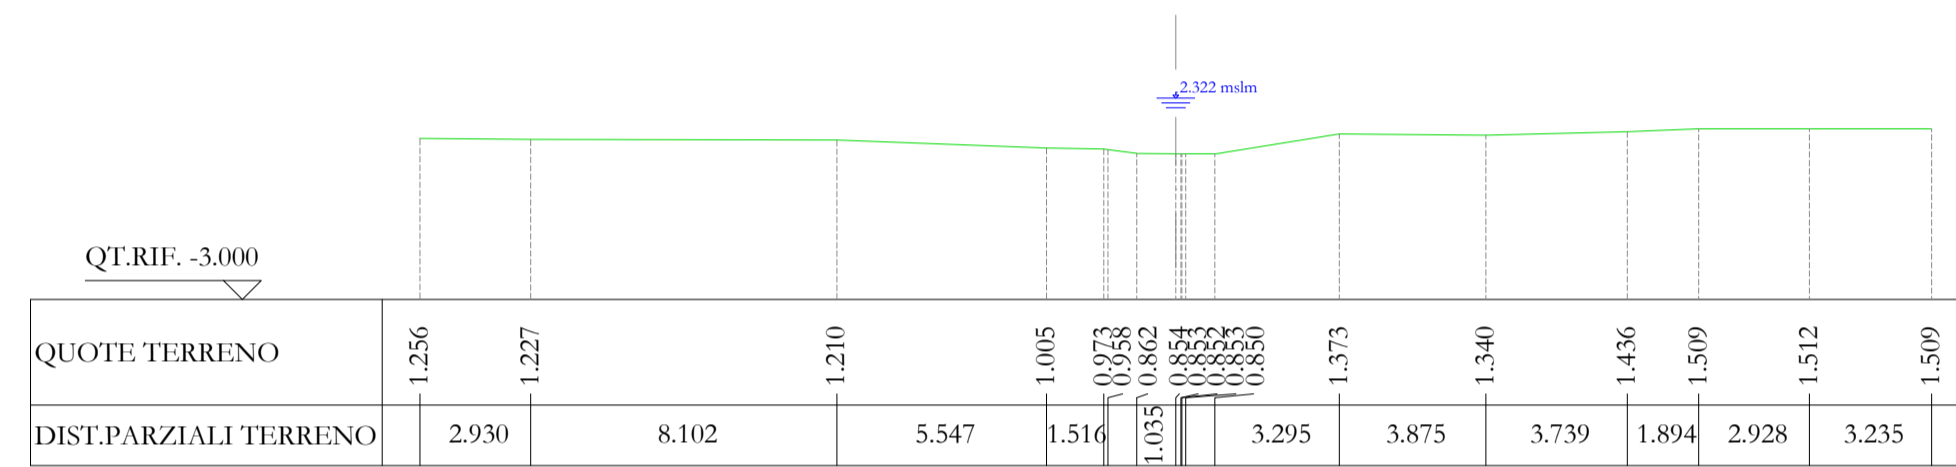


SEZIONE N. : 5
DIST.PROG. : 39.643
DIST.PREC. : 11.291
DIST.SUCC. : 10.357

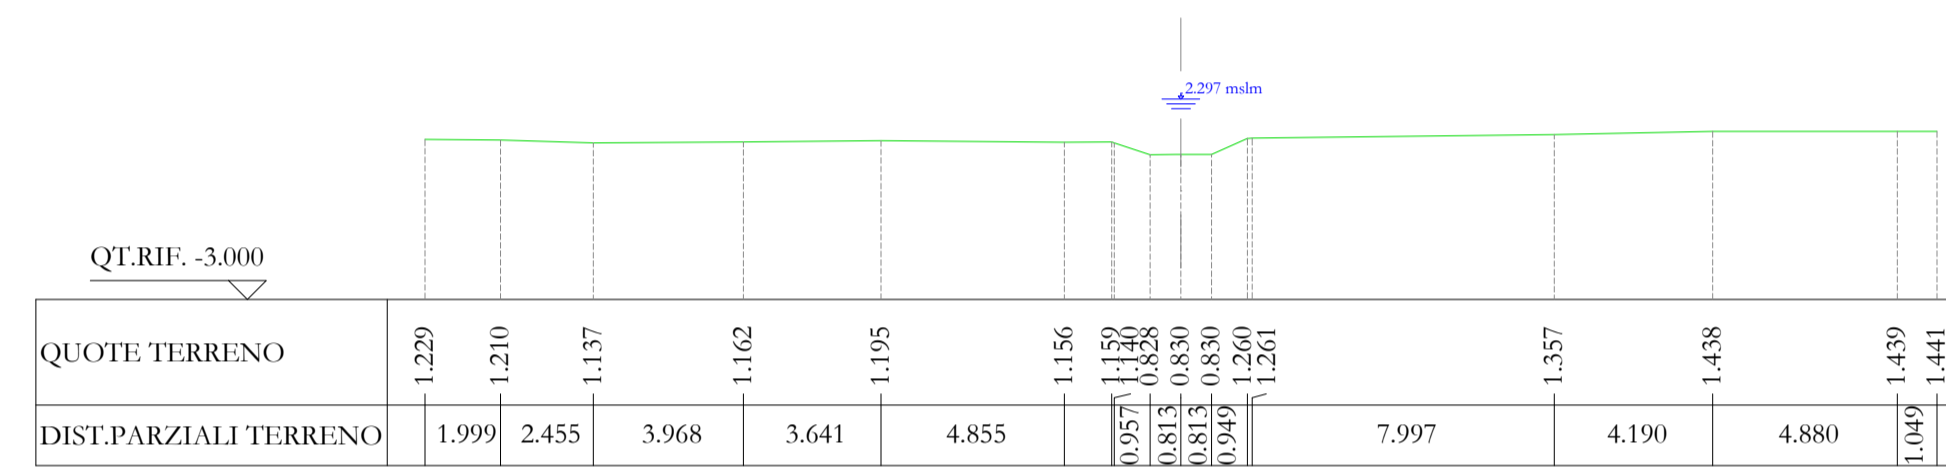


SEZIONE N. : 6
DIST.PROG. : 50.000
DIST.PREC. : 10.357
DIST.SUCC. : 2.566

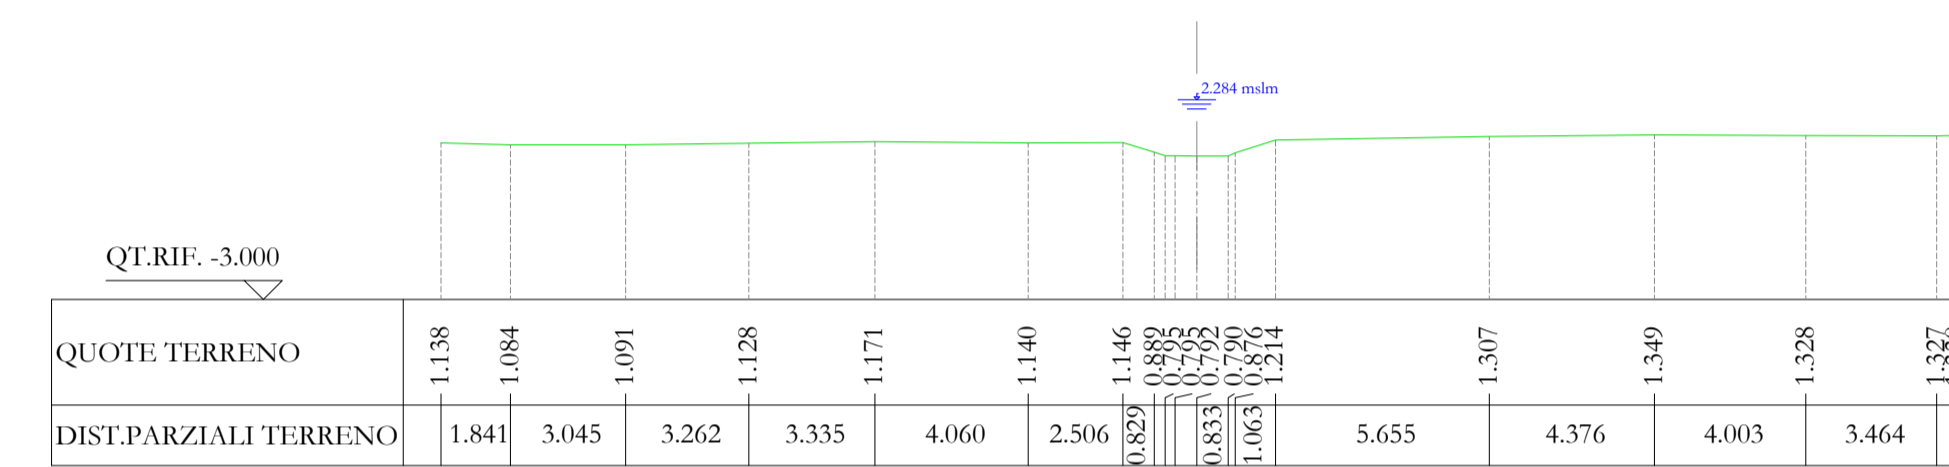


SEZIONE N. : 7
DIST.PROG. : 52.566
DIST.PREC. : 2.566
DIST.SUCC. : 1.915

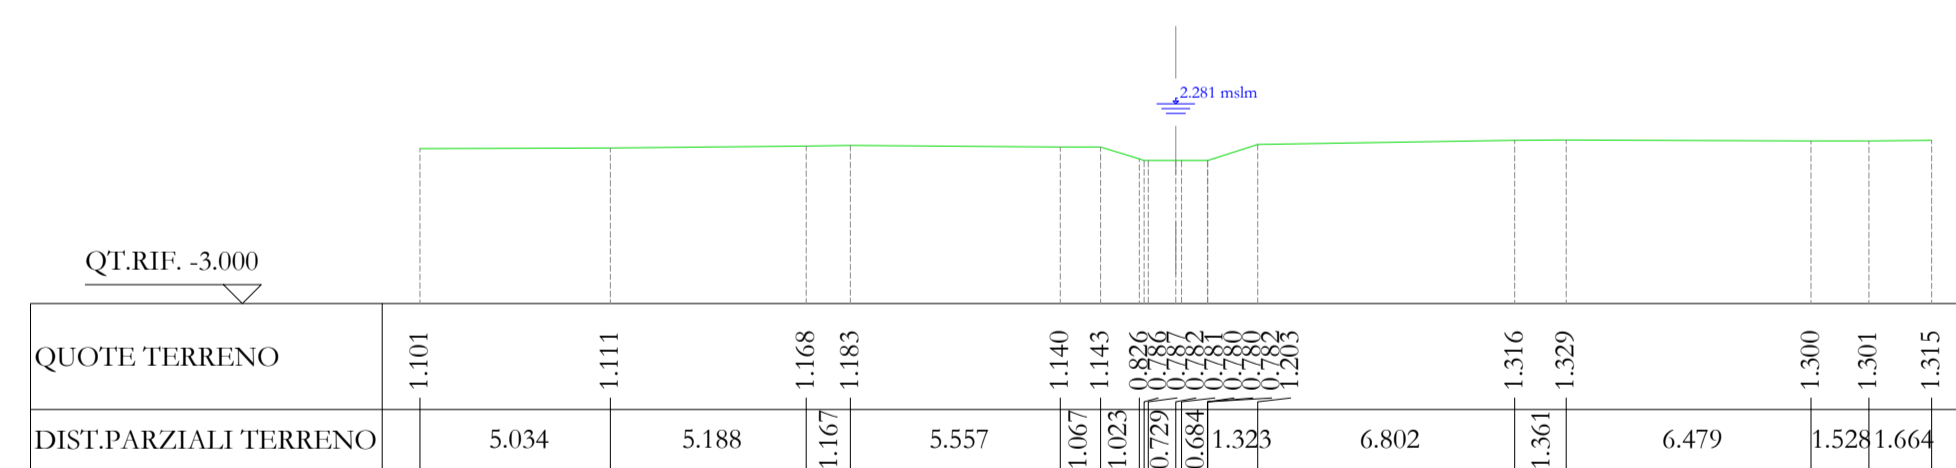


SEZIONE N. : 8
DIST.PROG. : 54.481
DIST.PREC. : 1.915
DIST.SUCC. : 11.942

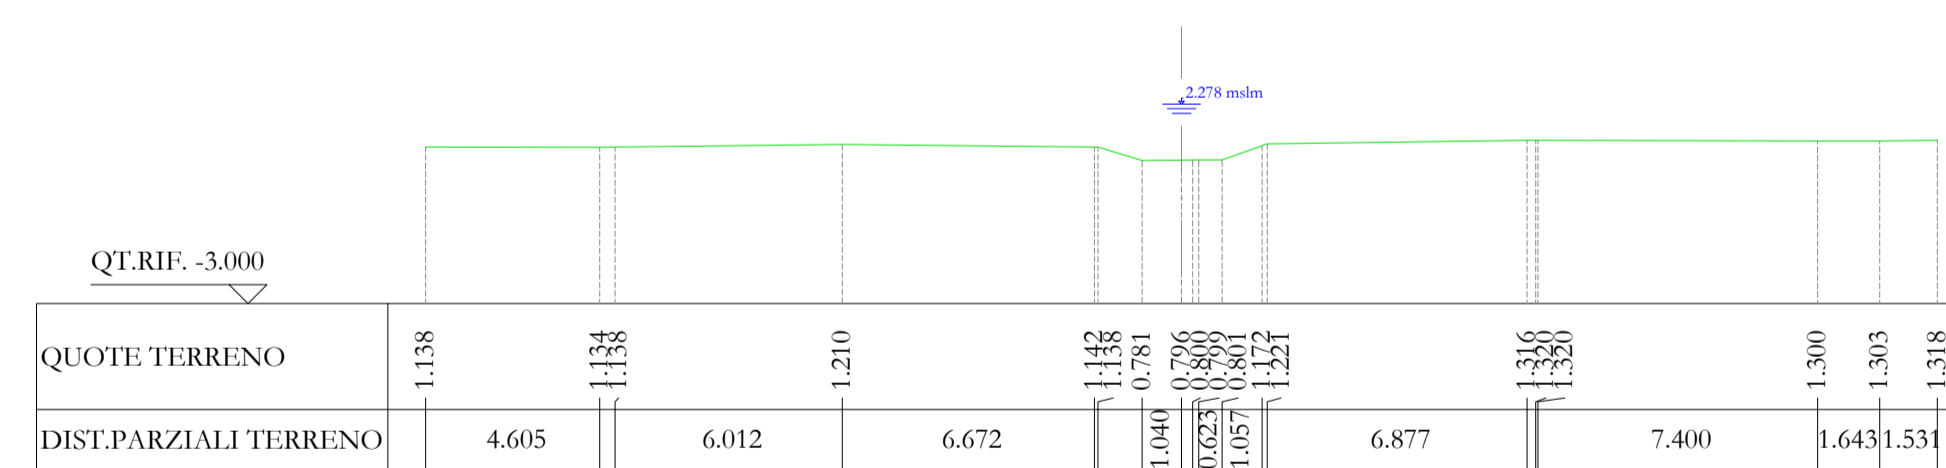


SEZIONE N. : 9
DIST.PROG. : 66.423
DIST.PREC. : 11.942
DIST.SUCC. : 5.769

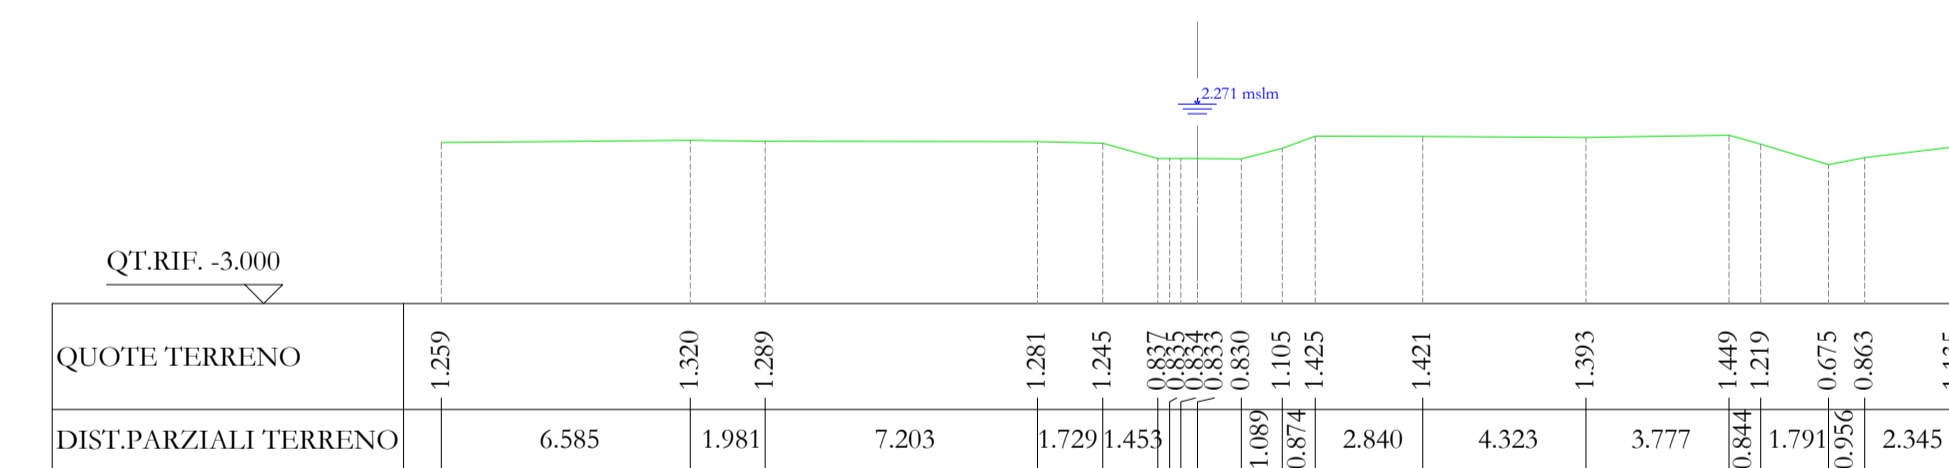


SEZIONE N. : 10
DIST.PROG. : 72.192
DIST.PREC. : 5.769
DIST.SUCC. : 2.808

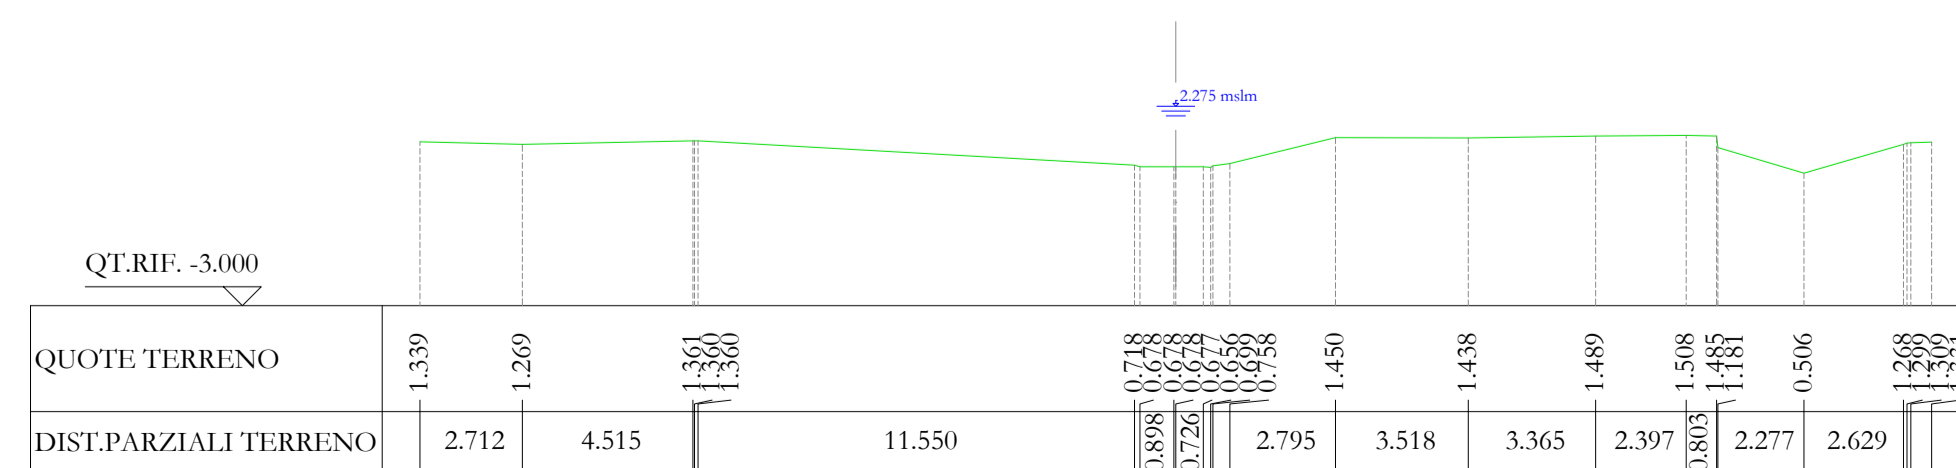


SEZIONE N. : 11
DIST.PROG. : 75.000
DIST.PREC. : 2.808
DIST.SUCC. : 8.083

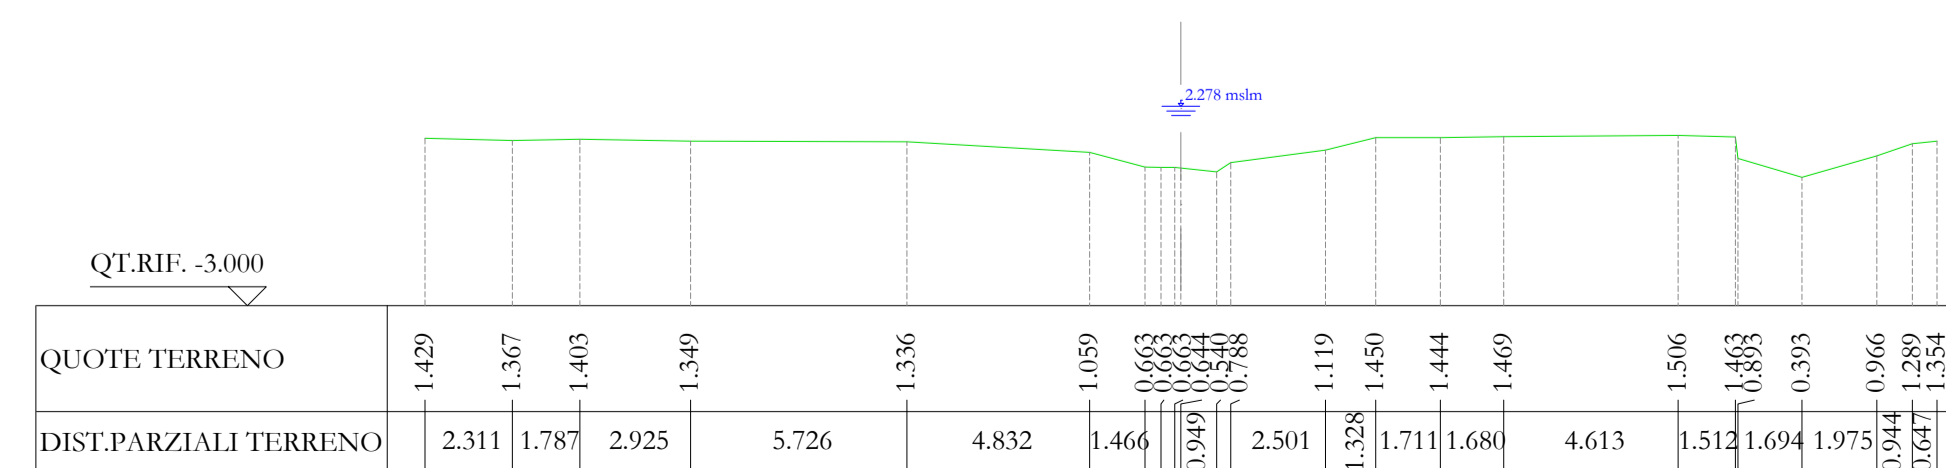

SEZIONE N. : 12
DIST.PROG. : 83.083
DIST.PREC. : 8.083
DIST.SUCC. : 3.133

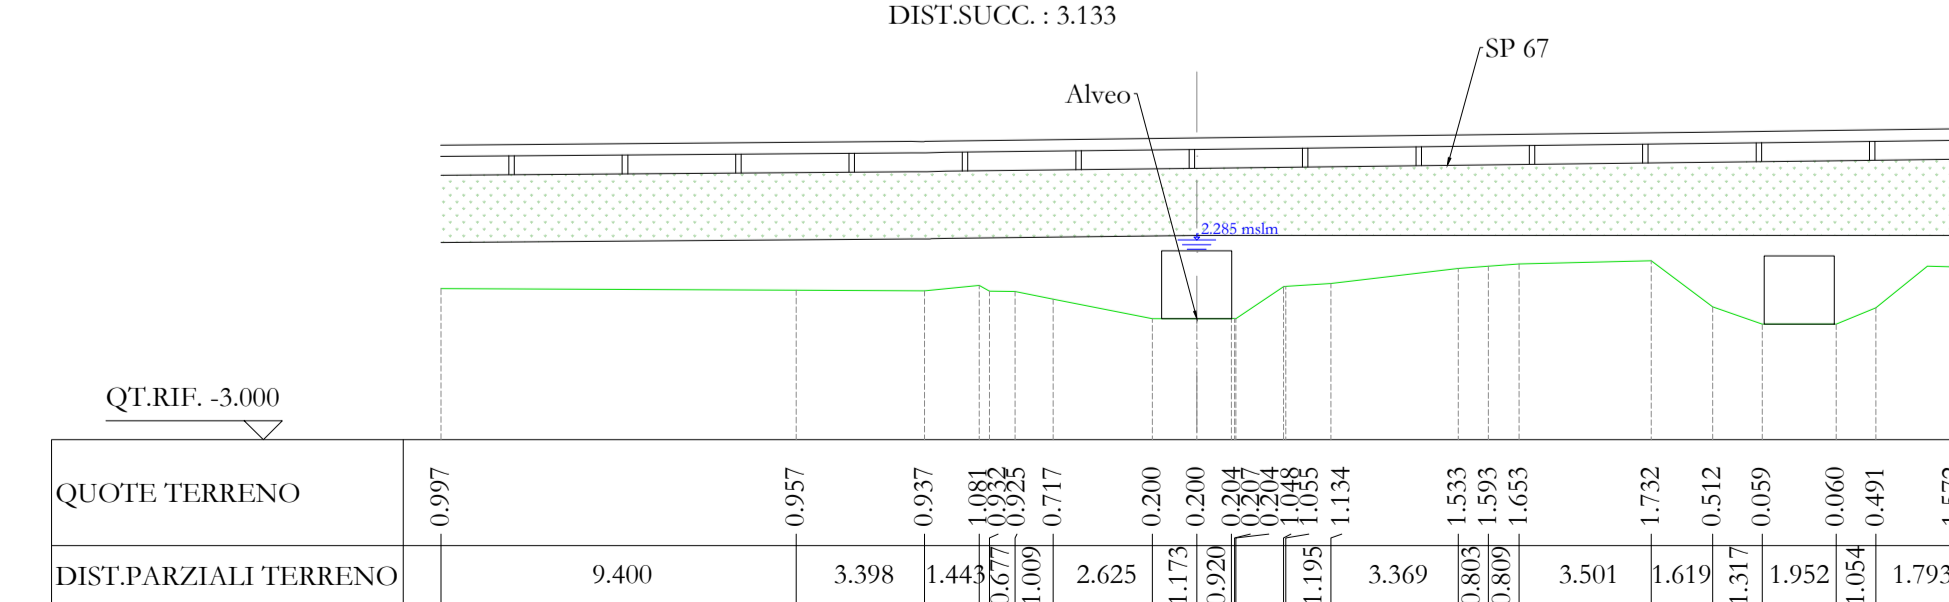



REGIONE SICILIA



COMUNE DI POZZALLO
LIBERO CONSORZIO COMUNALE DI RAGUSA

Intervento
LAVORI DI MITIGAZIONE DEL RISCHIO IDROGEOLOGICO DA ESONDAZIONE, REGIMENTAZIONE ACQUE METEORICHE CONFLUENTI ALLA FASCIA COSTIERA EST DEL COMUNE DI POZZALLO
CIG: 9082382AB8 - CUP: C14H2000110001

E - PROGETTO ESECUTIVO

Commissa	Fase	Cap.	El.	Oggetto	Scala
LP2203	F	0	04	SEZIONI TRASVERSALI - ANTE OPERAM TAV. 1d14	1:200

Progettista
Ing. Orazio Pellegrino



Gruppo di Lavoro
Ing. Orazio Pellegrino
Ing. Rosario Corvaia
Geol. Ugo Petrina
Ing. Nicoletta Campofiorino
Ing. Andrea Cascio Rizzo
Ing. Rosanna Timpanaro

Impresa ausiliaria
cmg

Capitolo

0 INQUADRAMENTO

1 RILIEVI ED INDAGINI

2 STATO DI FATTO

3 PROGETTO

0 GENERALE

1 IDRAULICA

2 CANTIERIZZAZIONE

3 SICUREZZA

4 TECNICO-ECONOMICI

D					
C					
B					
A	09/08/2022	E-F-0-04-A_p2r2-v Sezioni trasversali - Ante Operam - tav. 1d14	Prima emissione	ACR	NC
Rev.	Data	Nome file	Descrizione	Redatto	Approvato

Visi