




SEZIONE N. : 13
 DIST.PROG. : 86.217
 DIST.PREC. : 3.133
 DIST.SUCC. : 0.827

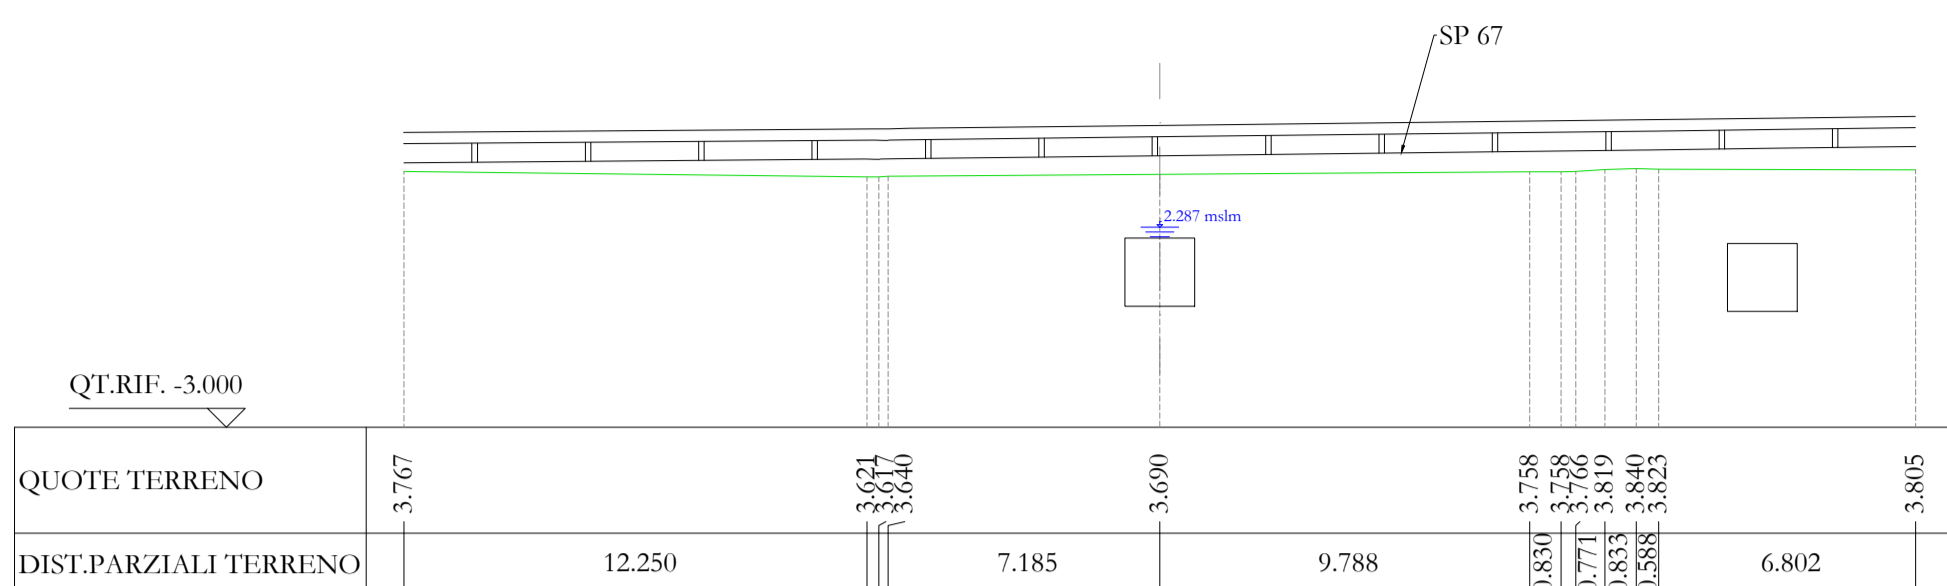


SEZIONE N. : 14
 DIST.PROG. : 87.044
 DIST.PREC. : 0.827
 DIST.SUCC. : 12.899

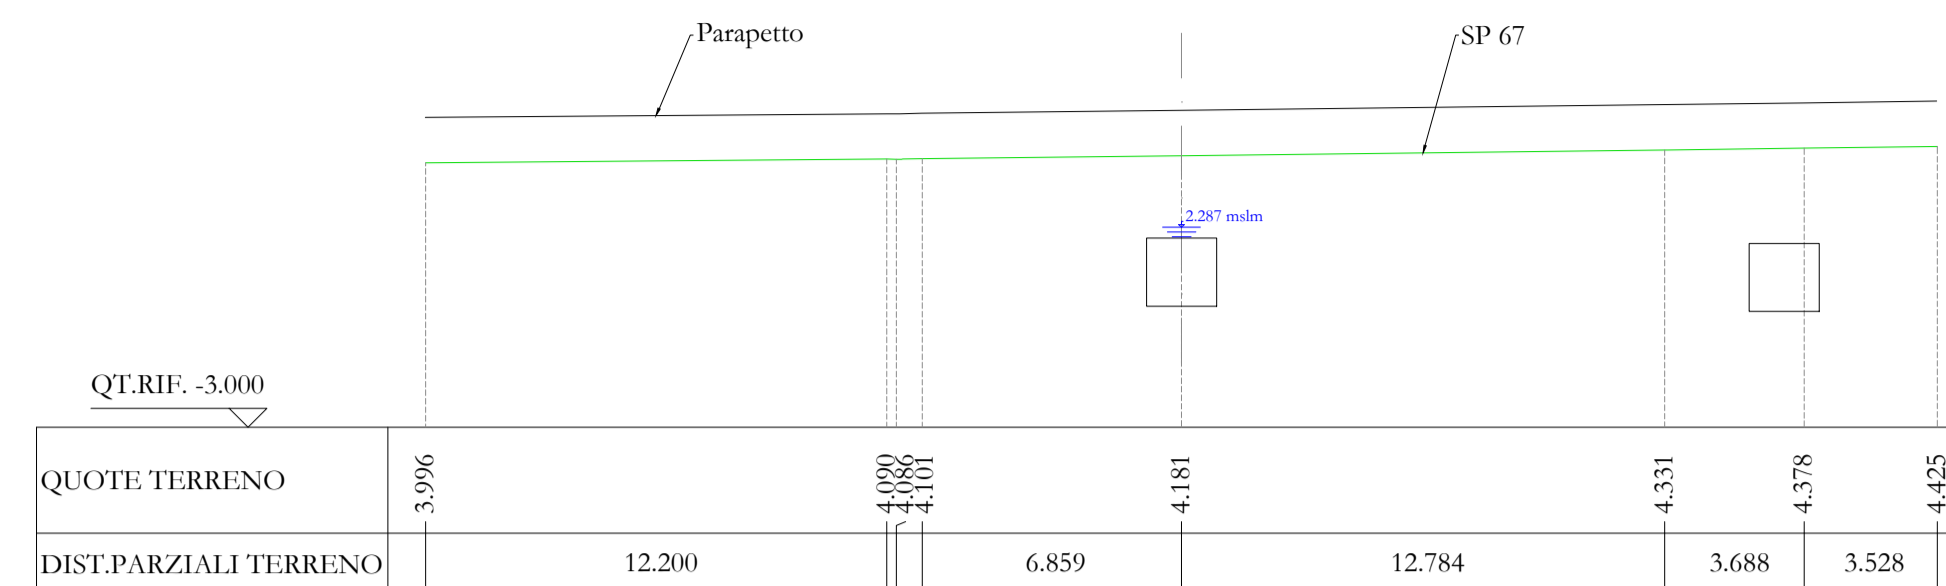


SEZIONE N. : 15
 DIST.PROG. : 99.943
 DIST.PREC. : 12.899
 DIST.SUCC. : 0.585

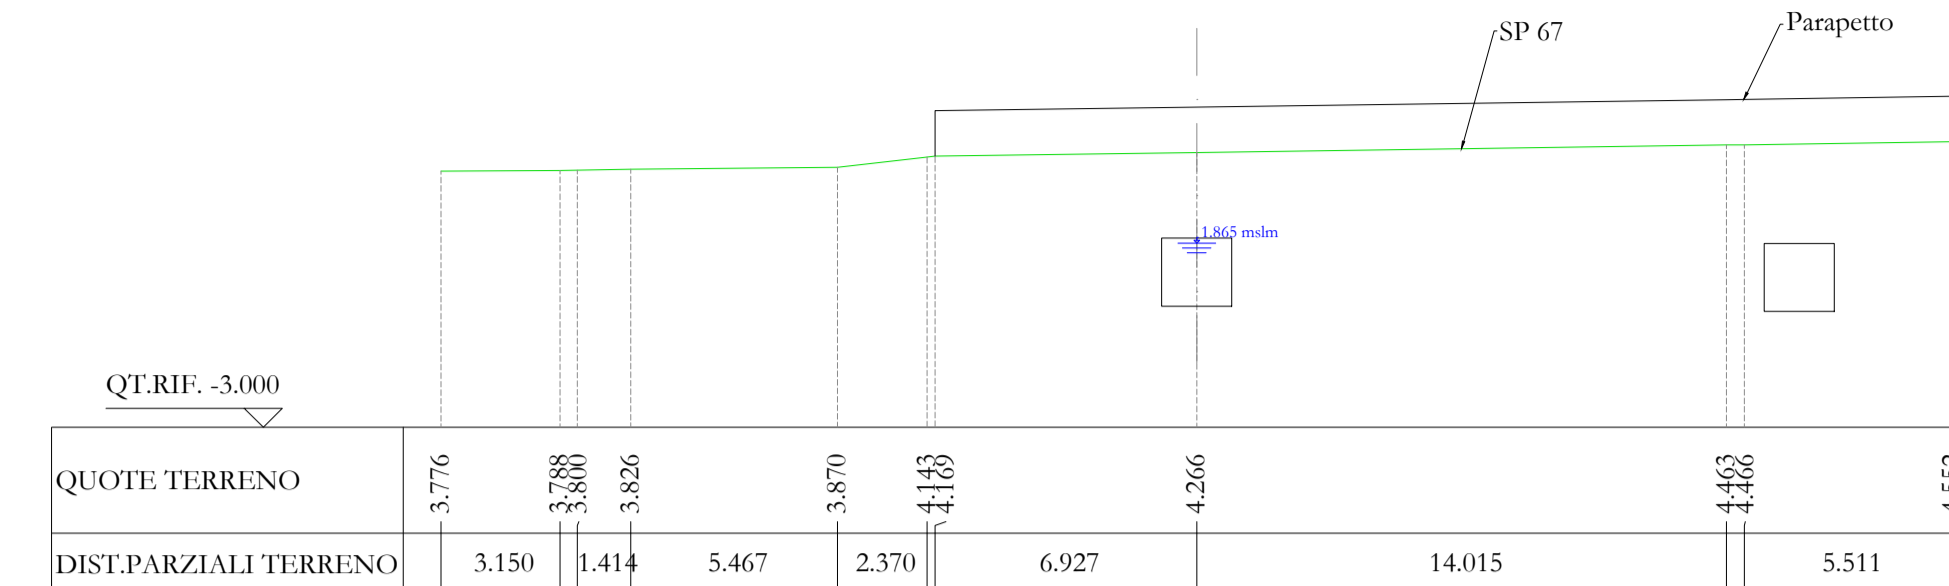


SEZIONE N. : 16
 DIST.PROG. : 100.528
 DIST.PREC. : 0.585
 DIST.SUCC. : 1.617

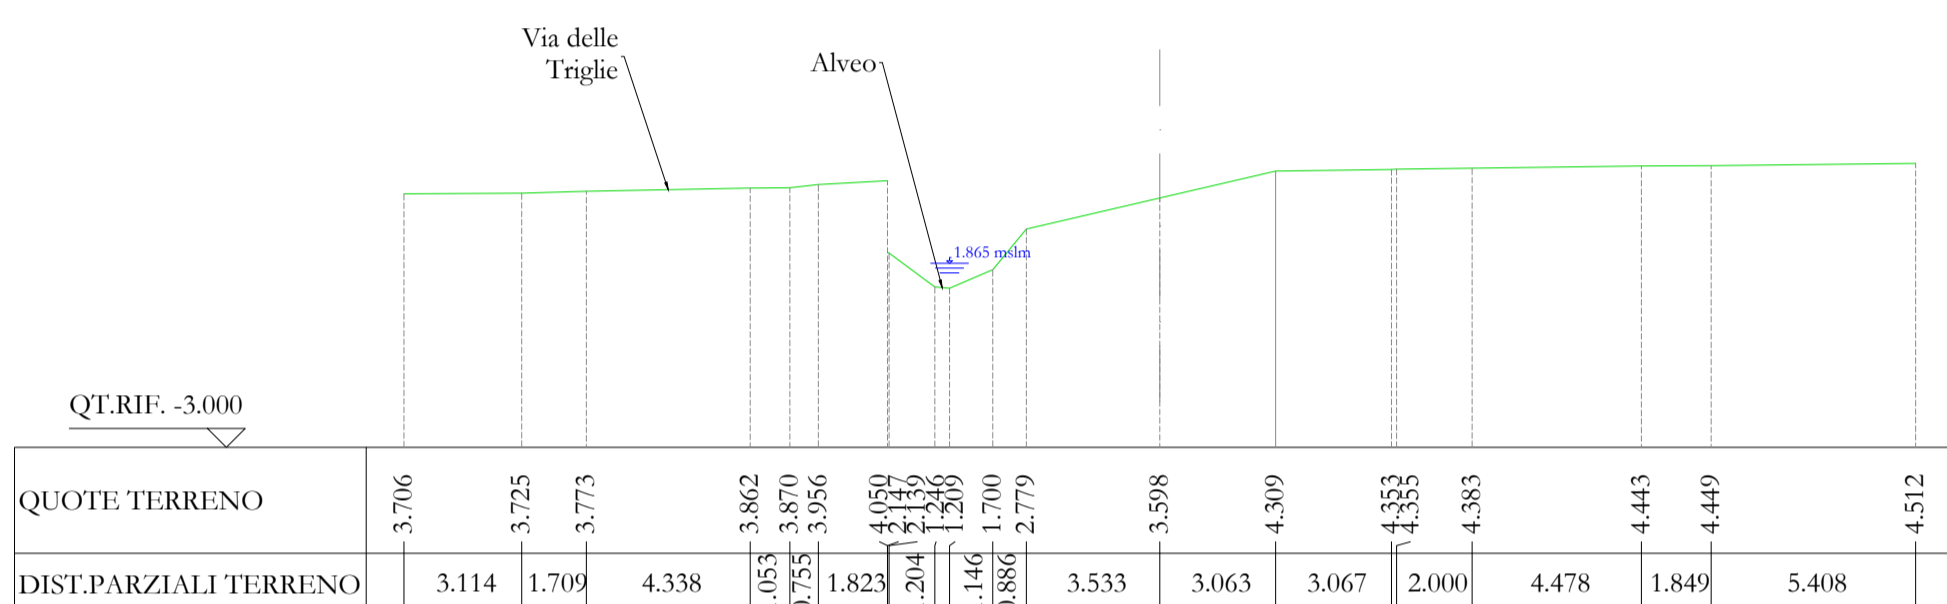


SEZIONE N. : 17
 DIST.PROG. : 102.145
 DIST.PREC. : 1.617
 DIST.SUCC. : 12.862

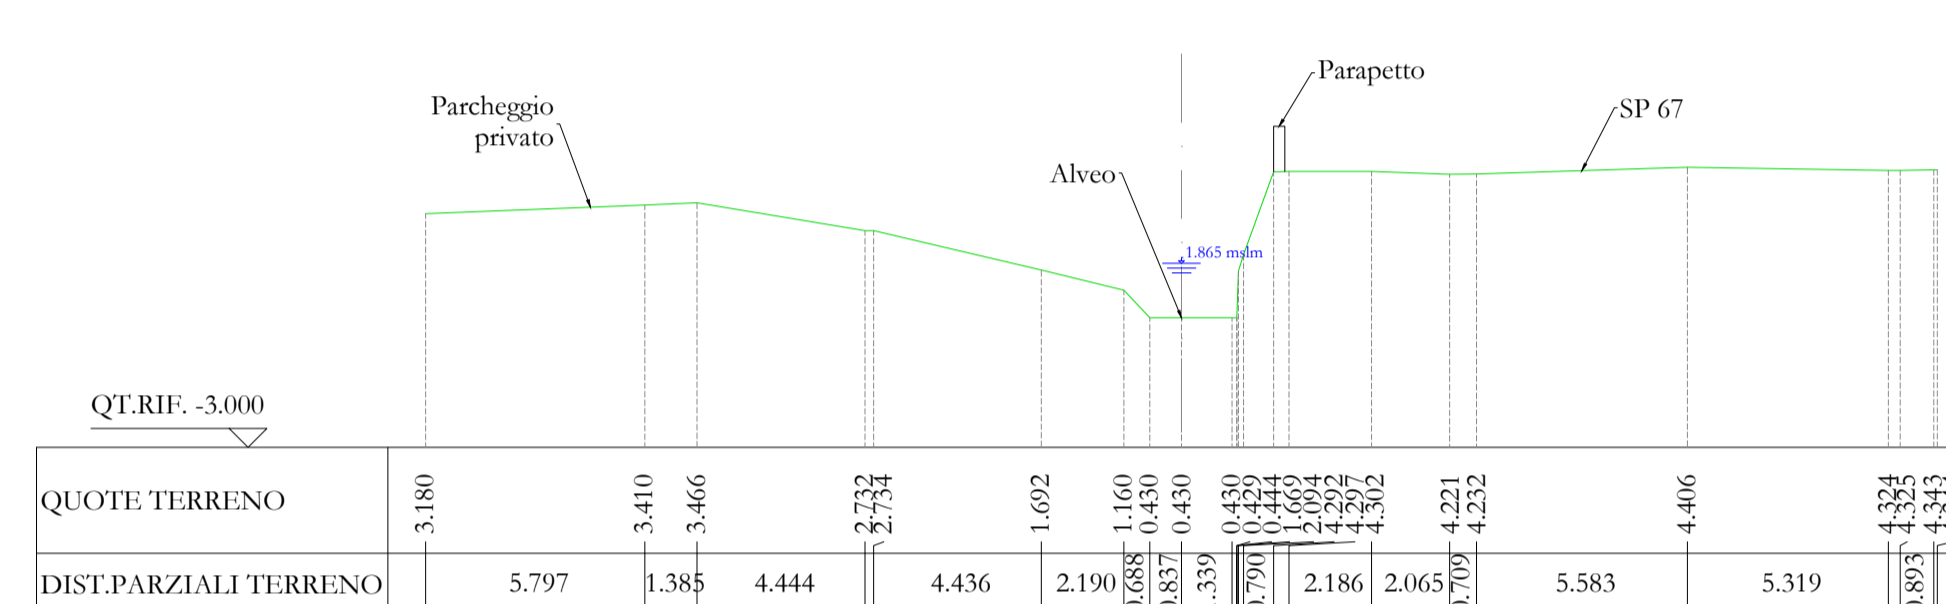


SEZIONE N. : 18
 DIST.PROG. : 115.007
 DIST.PREC. : 12.862
 DIST.SUCC. : 4.414

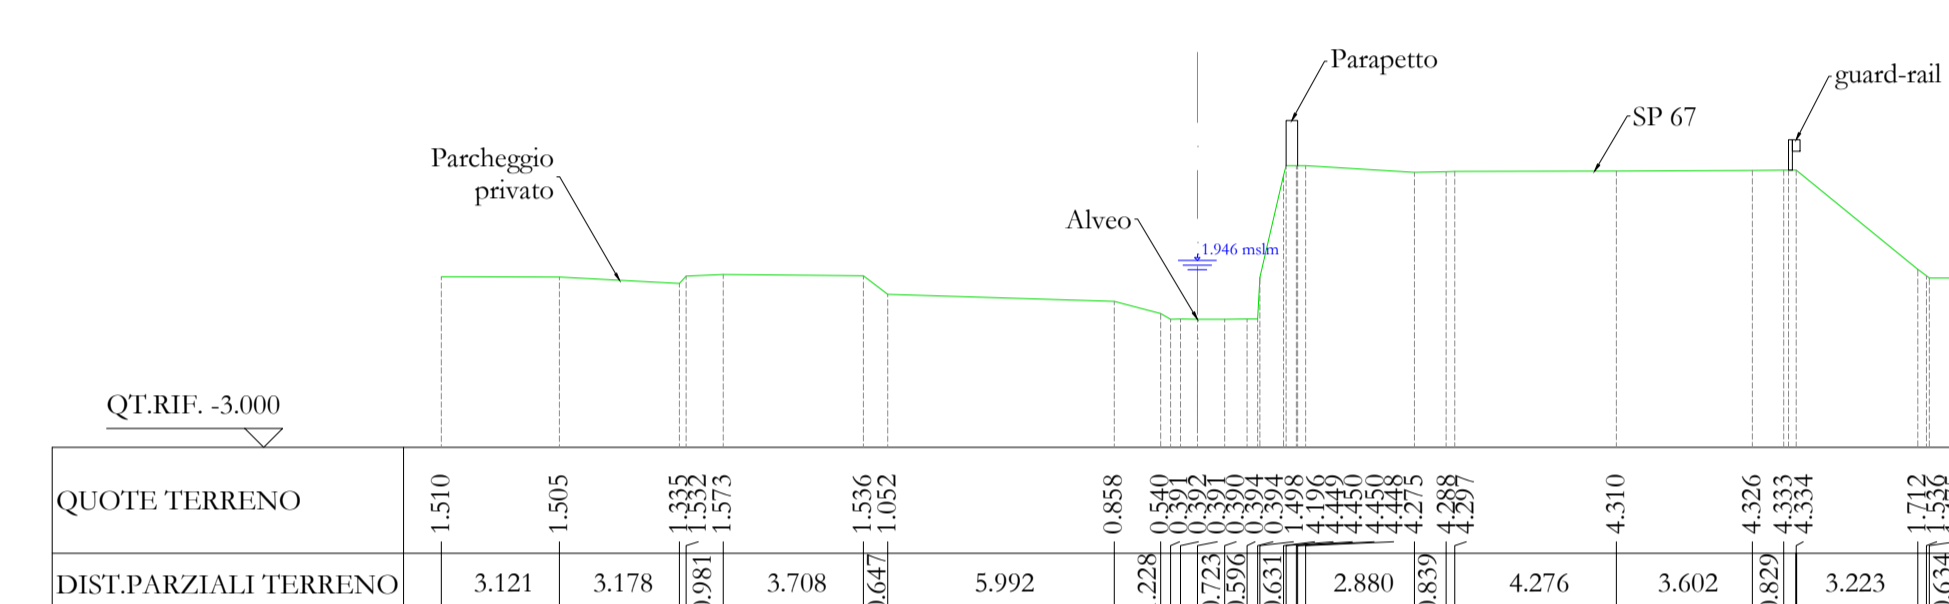


SEZIONE N. : 19
 DIST.PROG. : 119.421
 DIST.PREC. : 4.414
 DIST.SUCC. : 5.579

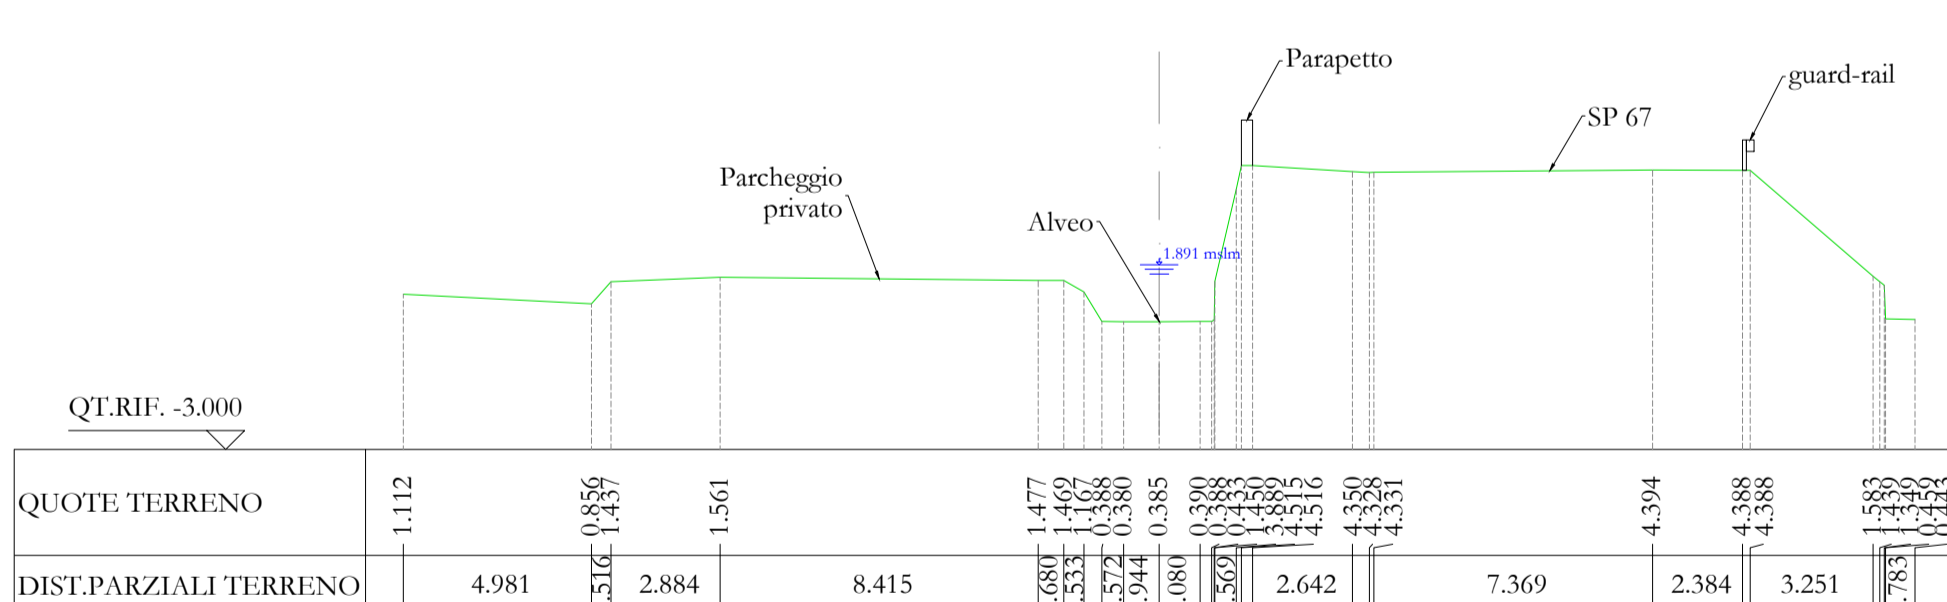


SEZIONE N. : 20
 DIST.PROG. : 125.000
 DIST.PREC. : 5.579
 DIST.SUCC. : 3.386

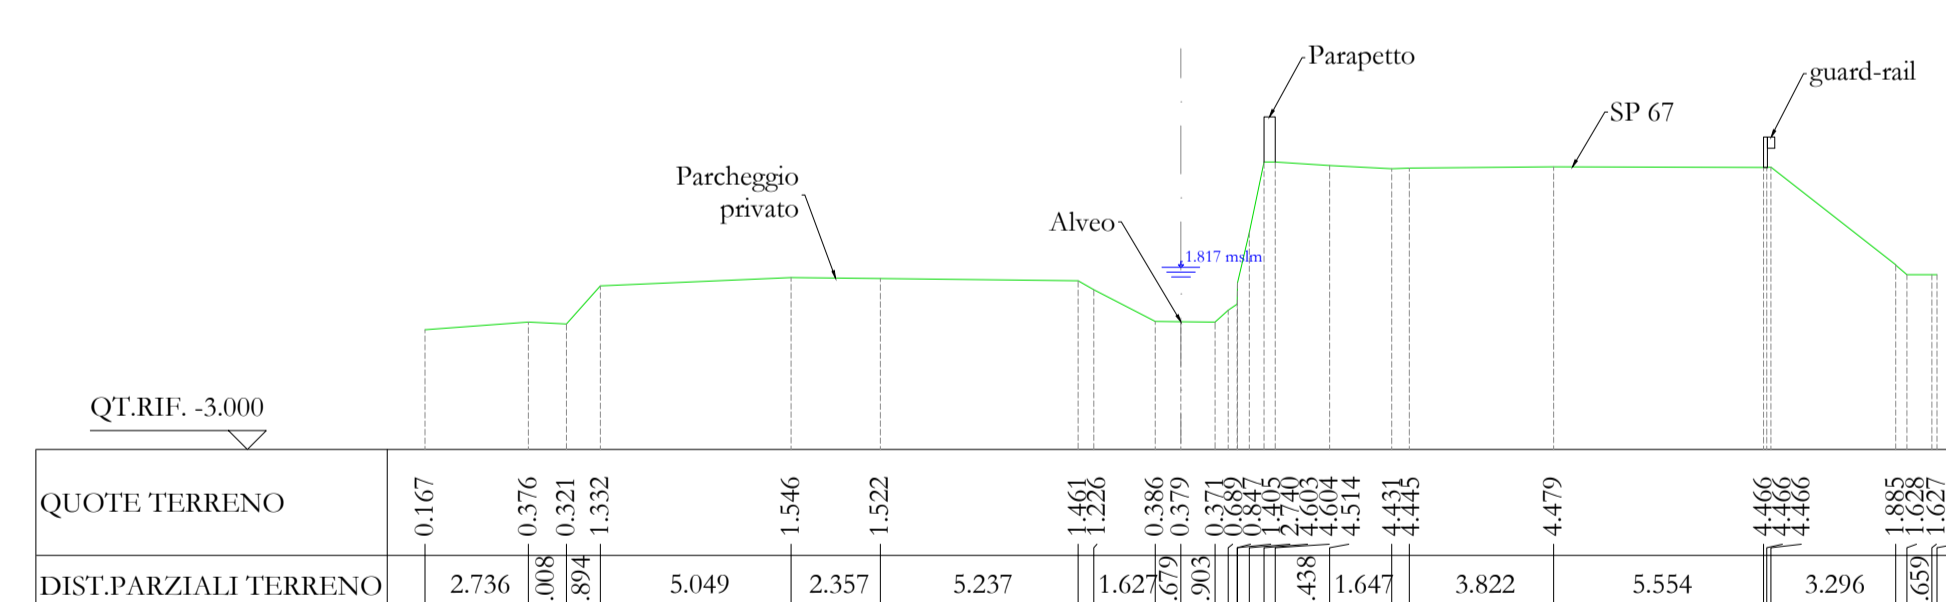


SEZIONE N. : 21
 DIST.PROG. : 128.386
 DIST.PREC. : 3.386
 DIST.SUCC. : 2.960

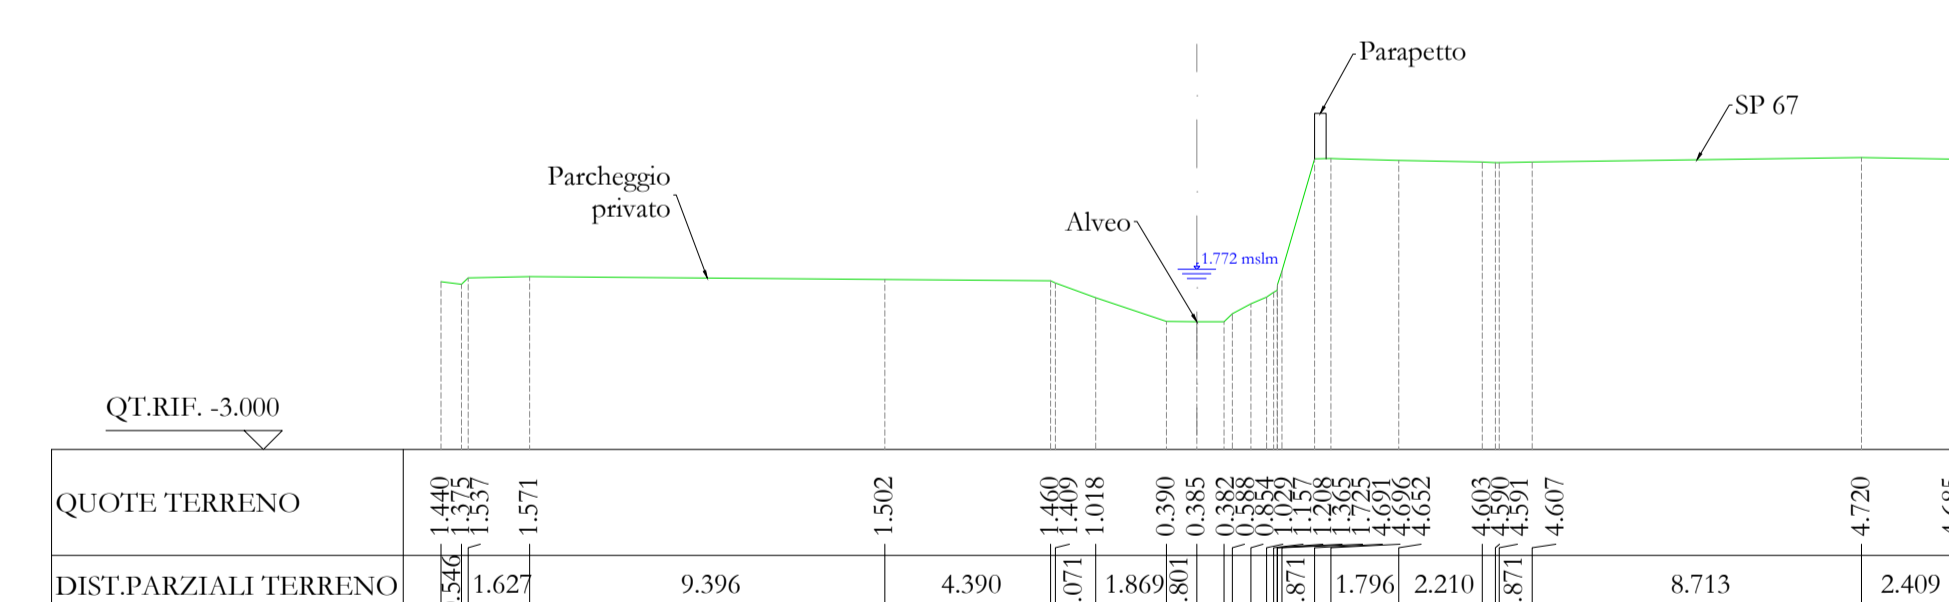


SEZIONE N. : 22
 DIST.PROG. : 131.346
 DIST.PREC. : 2.960
 DIST.SUCC. : 3.352

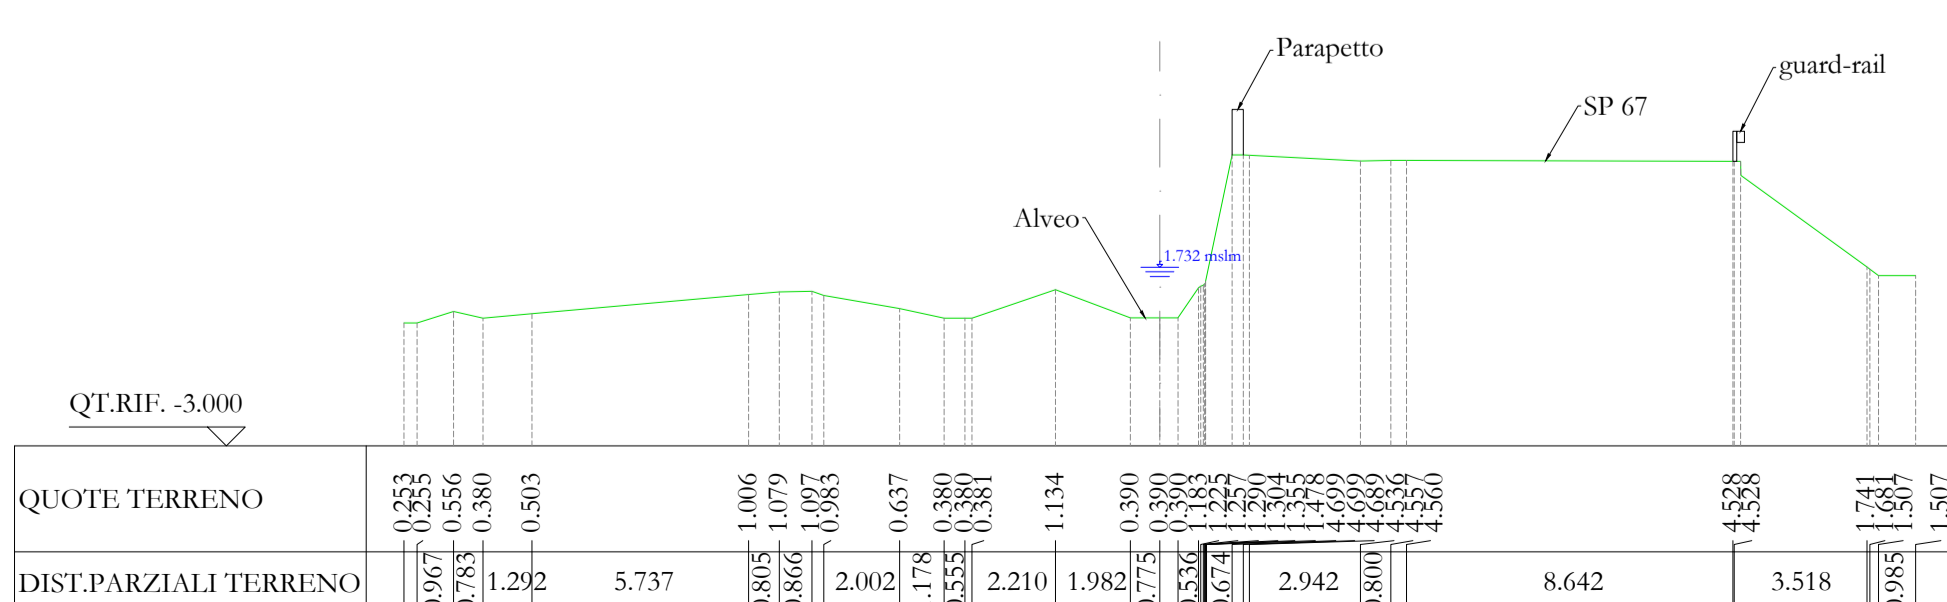

SEZIONE N. : 23
 DIST.PROG. : 134.698
 DIST.PREC. : 3.352
 DIST.SUCC. : 1.101

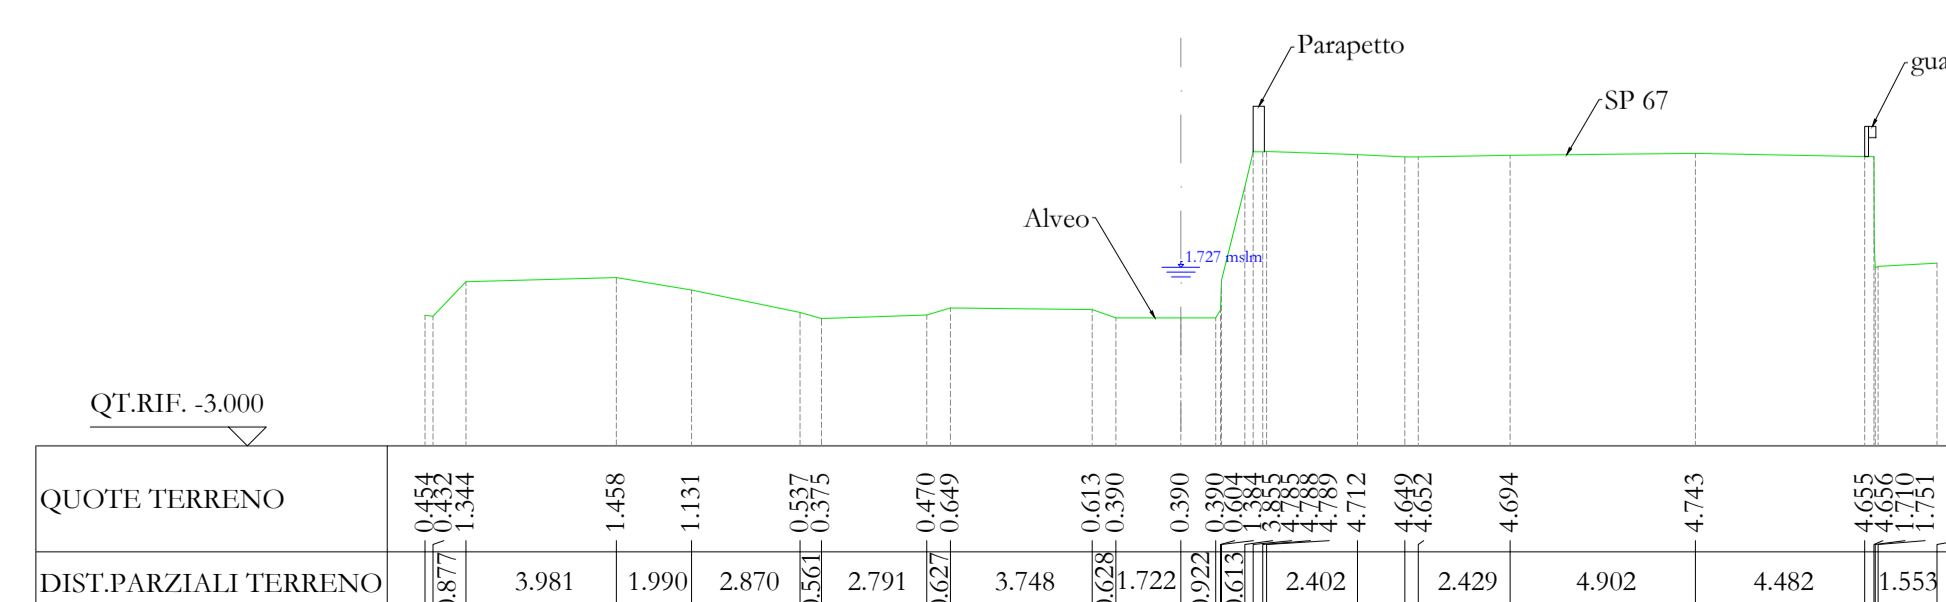

SEZIONE N. : 24
 DIST.PROG. : 135.799
 DIST.PREC. : 1.101
 DIST.SUCC. : 3.831

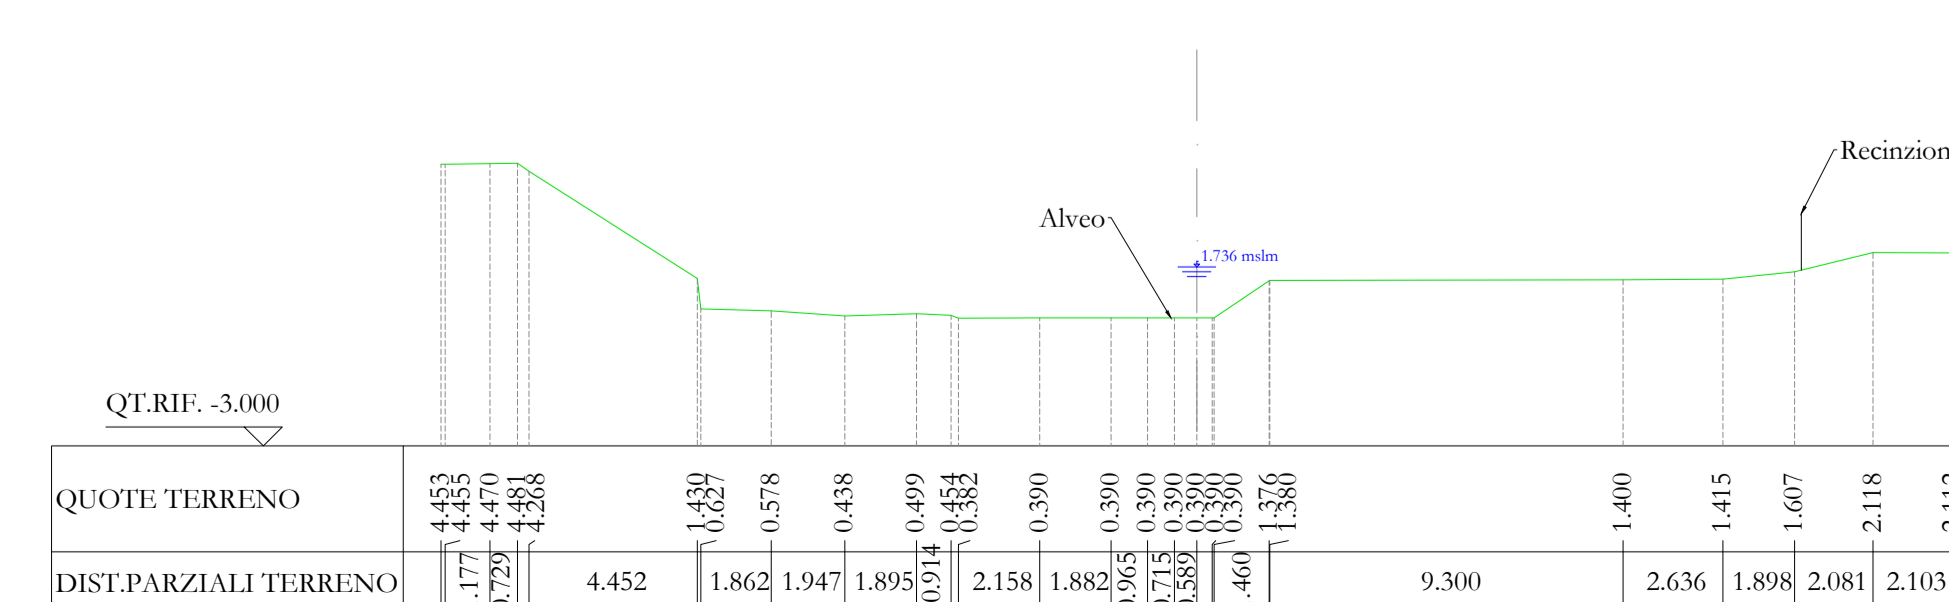

REGIONE SICILIA					
 COMUNE DI POZZALLO LIBERO CONSORZIO COMUNALE DI RAGUSA					
Intervento LAVORI DI MITIGAZIONE DEL RISCHIO IDROGEOLOGICO DA ESONDAZIONE, REGIMENTAZIONE ACQUE METEORICHE CONFLUENTI ALLA FASCIA COSTIERA EST DEL COMUNE DI POZZALLO CIG: 9082382AB8 - CUP: C14H2000110001					
E - PROGETTO ESECUTIVO					
Commissio L.P2203	Fase F	Cap. 0	El. 05	SEZIONI TRASVERSALI - ANTE OPERAM TAV. 2di4	Scala 1:200
Progettista Ing. Orazio Pelleggrino	 			Gruppo di Lavoro Ing. Orazio Pelleggrino Ing. Rosario Corvaia Geol. Ugo Petrina Ing. Nicoletta Campofiorino Ing. Andrea Cascio Rizzo Ing. Rosanna Timpanaro	
Impresa ausiliaria 					
Fase <input type="checkbox"/> INQUADRAMENTO <input checked="" type="checkbox"/> RILIEVI ED INDAGINI <input type="checkbox"/> STATO DI FATTO <input type="checkbox"/> PROGETTO					
Capitolo <input checked="" type="checkbox"/> 0 GENERALE <input type="checkbox"/> 1 IDRAULICA <input type="checkbox"/> 2 CANTIERIZZAZIONE <input type="checkbox"/> 3 SICUREZZA <input type="checkbox"/> 4 TECNICO-ECONOMICI					
D					
C					
B					
A	09/08/2022	E-F-045-A_p2z2-v Sezioni trasversali - Ante Operam - tav. 2di4	Nome file	Prima emissione	ACR NC OP
Rev.	Data	Nome file	Descrizione	Redatto	Approvato
Visti					