


- LEGENDA LAYOUT DI CANTIERE
- SPOGLIATOIO
 - UFFICI
 - WC CHIMICO
 - CASSONI SCARRABILI
 - CASSONETTI PER RIFIUTI DIFFERENZIATI
 - AREA STOCCAGGIO MATERIALI
 - SOVRAPPASSAGGIO PEDONALE
 - VIABILITÀ DI CANTIERE
 - RECINZIONE IN PVC - H=2.00m (vd voce 26.1.26)
 - RECINZIONE CON PANNELLI IN RETE ELETTRICALDATA - H=2.00m (vd voce 26.1.29)

- LEGENDA
- SUPERFICIE EDIFICATA IN PESSIMO STATO
 - SUPERFICIE EDIFICATA
 - VERANDA COPERTA
 - VERANDA SCOPERTA
 - MURETTO O CORDOLO
 - GUARD RAILL.
 - SCARPATA IN TERRA
 - OPERA INTERRATA
 - RAMPA DI ACCESSO
 - SUPERFICIE RICOPERTA DI ACQUA
 - PAVIMENTAZIONE IN ASFALTO
 - RECINZIONE METALLICA
 - APERTURA CON CANCELLO
 - FRECCIA COMPLUVIO
 - QUOTA ALTIMETRICA
 - QUOTA PIANO SCORRIMENTO ACQUA
 - CADITOIA
 - LAMPIONE PUBBLICA ILLUMINAZIONE
 - LINEA ELETTRICA
 - POZZETTI

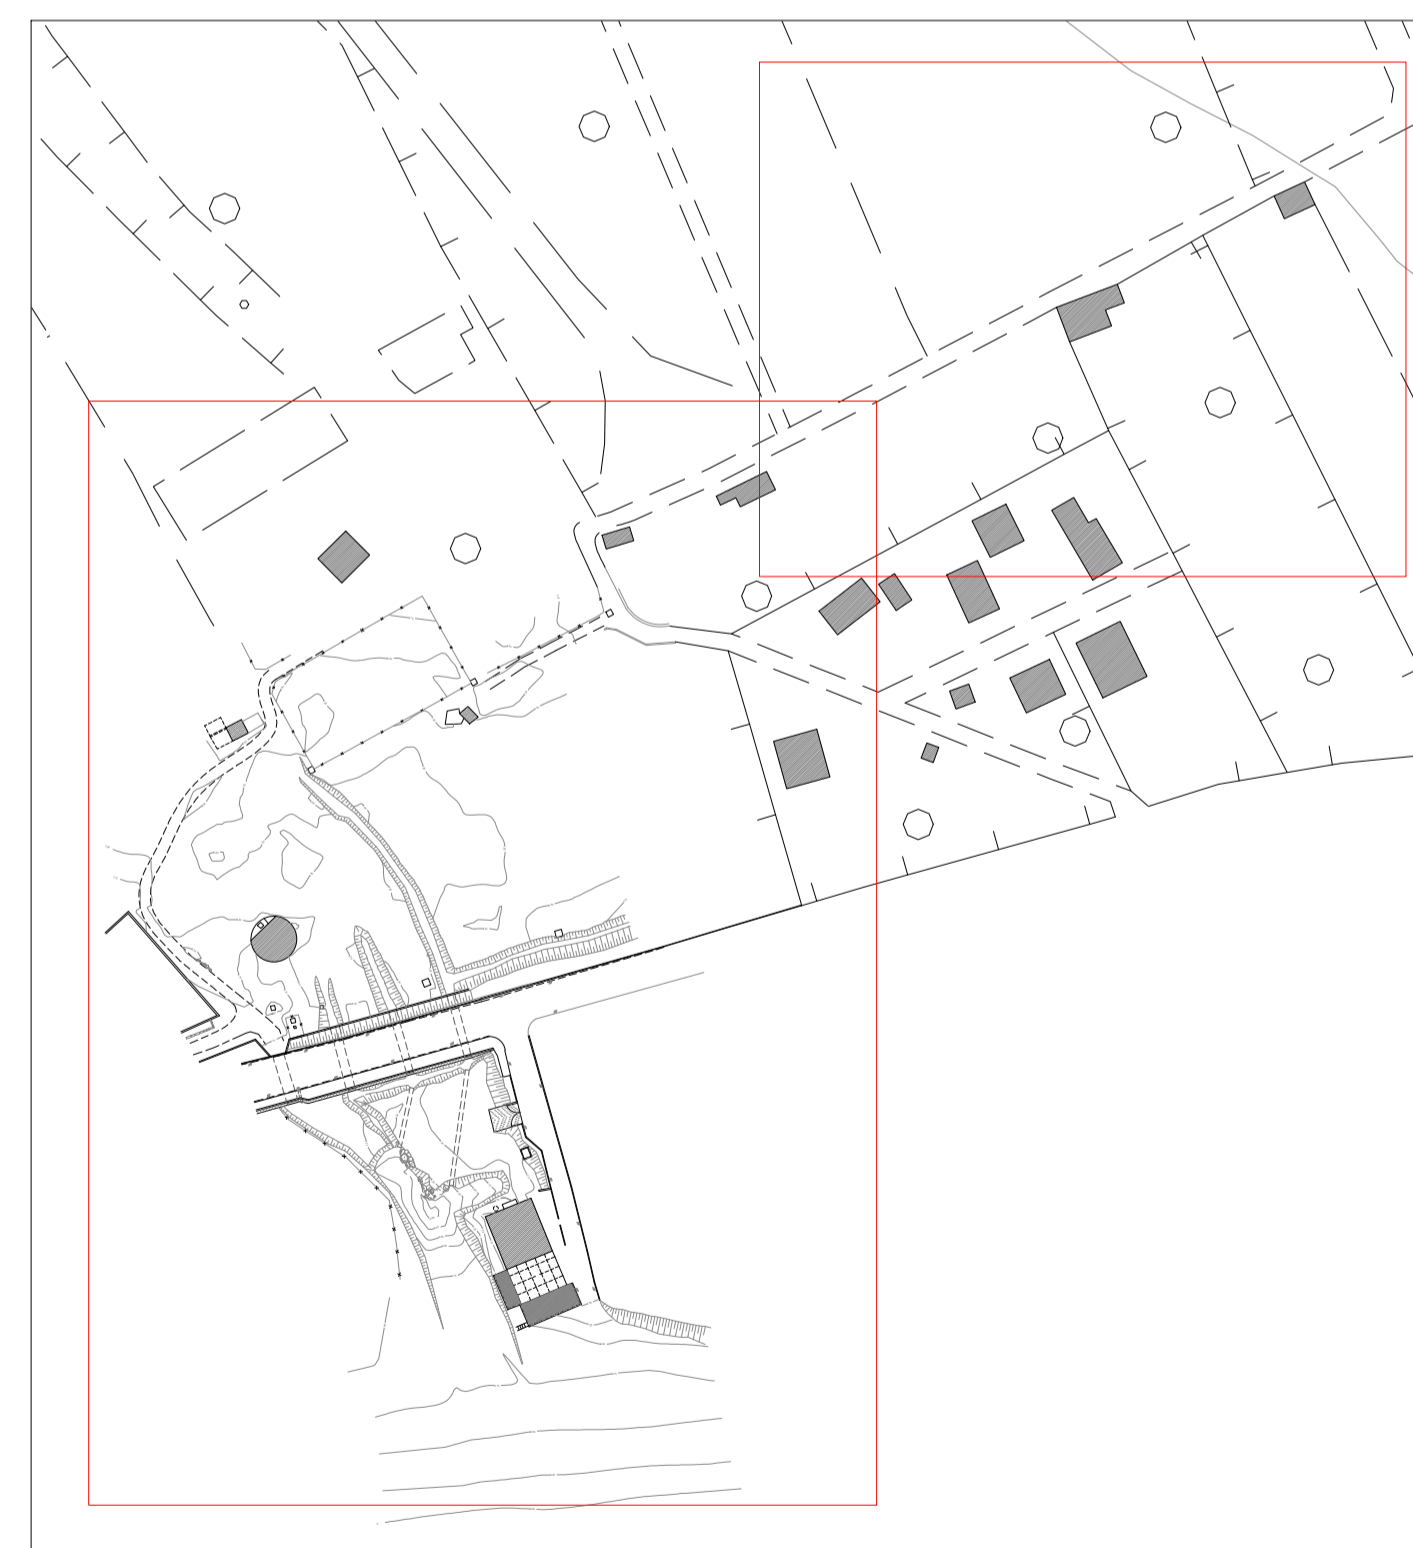

QUADRO D'UNIONE
Scala 1:2000

REGIONE SICILIA

COMUNE DI POZZALLO
LIBERO CONSORZIO COMUNALE DI RAGUSA

Intervento
LAVORI DI MITIGAZIONE DEL RISCHIO IDROGEOLOGICO DA ESONDAZIONE, REGIMENTAZIONE ACQUE METEORICHE CONFLUENTI ALLA FASCIA COSTIERA EST DEL COMUNE DI POZZALLO
CIG: 9082382AB8 - CUP: C14H2000110001

E - PROGETTO ESECUTIVO

Comparto	Fase	Cap.	EL	Oggetto	Scala
LP203	P	3	05	LAYOUT DI CANTIERE	1:500

<p>Progettista Ing. Orazio Pellegrino</p>	<p>Gruppo di Lavoro Ing. Orazio Pellegrino Ing. Rosario Corvaia Geol. Ugo Petrina Ing. Nicoletta Campoformido Ing. Andrea Cascio Rizzo Ing. Rosanna Timpanaro</p>
--	--

Impresa ausiliaria

<p>Fase</p> <p><input type="checkbox"/> [I] INQUADRAMENTO</p> <p><input type="checkbox"/> [R] RILIEVI ED INDAGINI</p> <p><input type="checkbox"/> [F] STATO DI FATTO</p> <p><input checked="" type="checkbox"/> [P] PROGETTO</p>	<p>Capitolo</p> <p><input type="checkbox"/> [0] GENERALE</p> <p><input type="checkbox"/> [1] IDRAULICA</p> <p><input type="checkbox"/> [2] CANTIERIZZAZIONE</p> <p><input checked="" type="checkbox"/> [3] SICUREZZA</p> <p><input type="checkbox"/> [4] TECNICO-ECONOMICI</p>
---	---

D	Data	Descrizione	ACR	NC	OP	Verificato
C	22/09/2022	E-P-3-05-C_p0-r1-v Layout di cantiere		NC	OP	OP
B	09/09/2022	Emissione a seguito di incontro del 19/09/22 con la S.A.		NC	OP	OP
A	09/08/2022	Emissione a seguito di incontro del 23/08/22 con la S.A.		NC	OP	OP
Rev.	Data	Nome file		Descrizione	Redato	Approvato

Visti