SCAVI E BONIFICHE	
STERRO	23.014 mc
RILEVATI	
RIFIANCHI	0.935 mc
MANUFATTI	
TERRA VEGETALE	7.462 mc

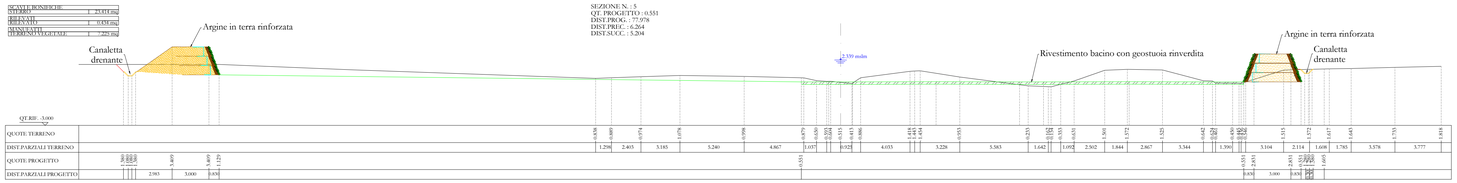

SCAVI E BONIFICHE	
STERRO	30.244 mc
RILEVATI	
RIFIANCHI	0.017 mc
MANUFATTI	
TERRA VEGETALE	5.924 mc

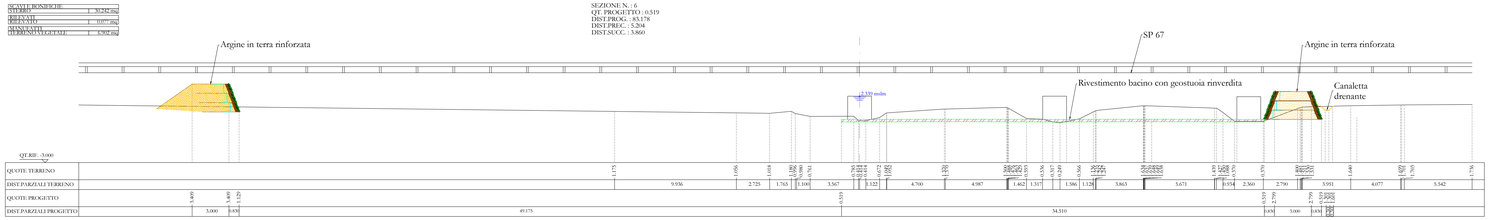

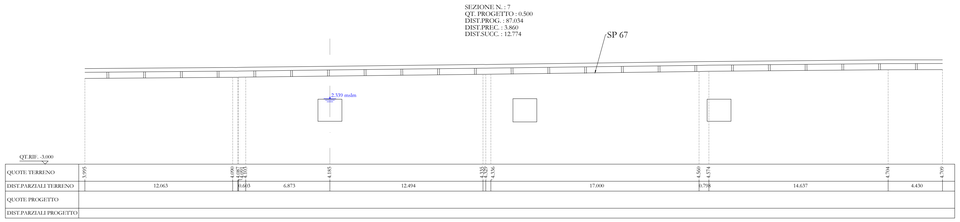

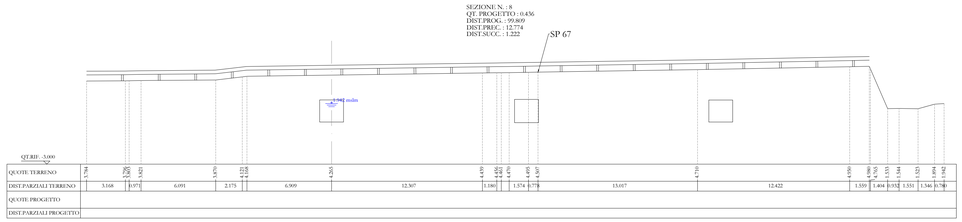

SCAVI E BONIFICHE	
STERRO	13.847 mc
RILEVATI	
RIFIANCHI	7.555 mc
MANUFATTI	
PANNELLI	11.287 mc

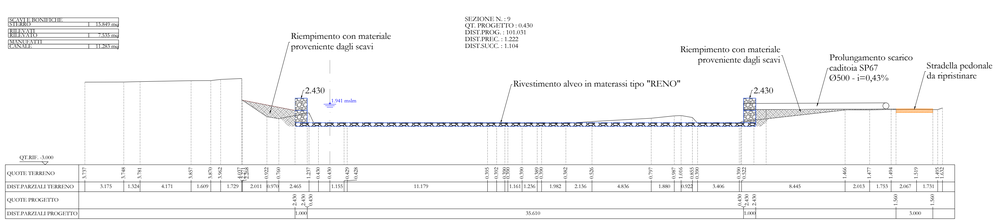

SCAVI E BONIFICHE	
STERRO	9.935 mc
RILEVATI	
RIFIANCHI	4.418 mc
MANUFATTI	
PANNELLI	1.495 mc

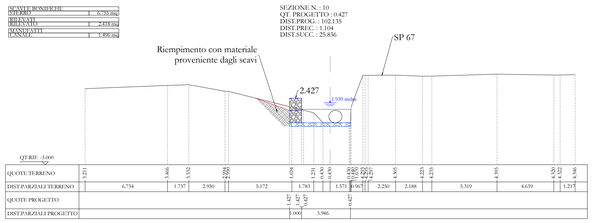

SCAVI E BONIFICHE	
STERRO	8.707 mc
RILEVATI	
RIFIANCHI	0.906 mc
MANUFATTI	
PANNELLI	1.500 mc

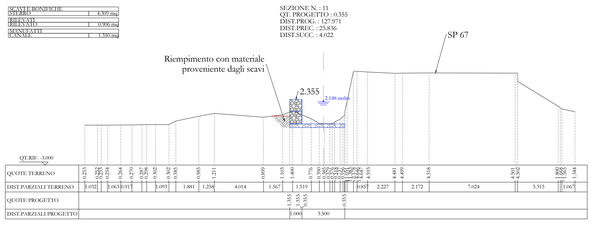

SCAVI E BONIFICHE	
STERRO	10.502 mc
MANUFATTI	
PANNELLI	8.222 mc

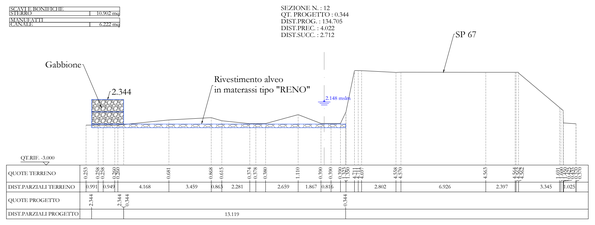

SCAVI E BONIFICHE	
STERRO	6.781 mc
RILEVATI	
RIFIANCHI	1.319 mc
MANUFATTI	
PANNELLI	3.507 mc

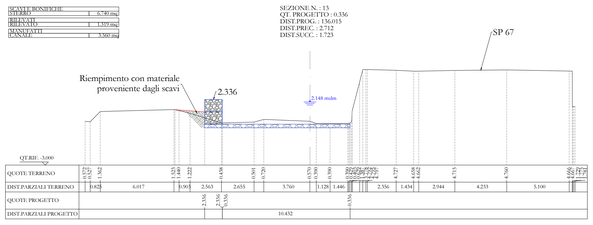

REGIONE SICILIA

Committente

COMUNE DI POZZALLO
LIBERO CONSORZIO COMUNALE DI RAGUSA

Intervento

LAVORI DI MITIGAZIONE DEL RISCHIO IDROGEOLOGICO DA ESONDAZIONE, REGIMENTAZIONE ACQUE METEORICHE CONFLUENTI ALLA FASCIA COSTIERA EST DEL COMUNE DI POZZALLO
CIG: 9082382AB8 - CUP: C14H20001110001

E - PROGETTO ESECUTIVO

Codice Elaborato	Fase	Cap.	El.	Oggetto	Scala
LP2301	P	1	04	SEZIONI TRASVERSALI - TAV. 2di3	1:200

Progettista

Ing. Orazio Pellegrino

Gruppo di Lavoro

Ing. Orazio Pellegrino
Ing. Rosario Corvaia
Geol. Ugo Petrina
Ing. Nicoletta Campofiorito
Ing. Andrea Ciascio Rizzo
Ing. Rosanna Timpanaro

Impresa ausiliaria

CMP PROGETTI ingegneria - architettura - costruzioni - ambiente

Fase

- [ ] I INQUADRAMENTO
- [ ] R RILIEVI ED INDAGINI
- [ ] F STATO DI FATTO
- [x] P PROGETTO

Capitolo

- [ ] 0 GENERALE
- [x] 1 IDRAULICA
- [ ] 2 CANTIERIZZAZIONE
- [ ] 3 SICUREZZA
- [ ] 4 TECNICO-ECONOMICI

Rev.	Data	Nome file	Descrizione	Redatto	Approvato	Verificato
D						
C	22/09/2022	E-P-1-04-C_p0-e1-v Sezioni trasversali - tav.2di3	Emissione a seguito di incontro del 19/09/22 con la S.A.	NC	OP	OP
B	09/09/2022		Emissione a seguito di incontro del 23/08/22 con la S.A.	OP	NC	OP
A	09/08/2022		Prima emissione	OP	NC	OP

Visti