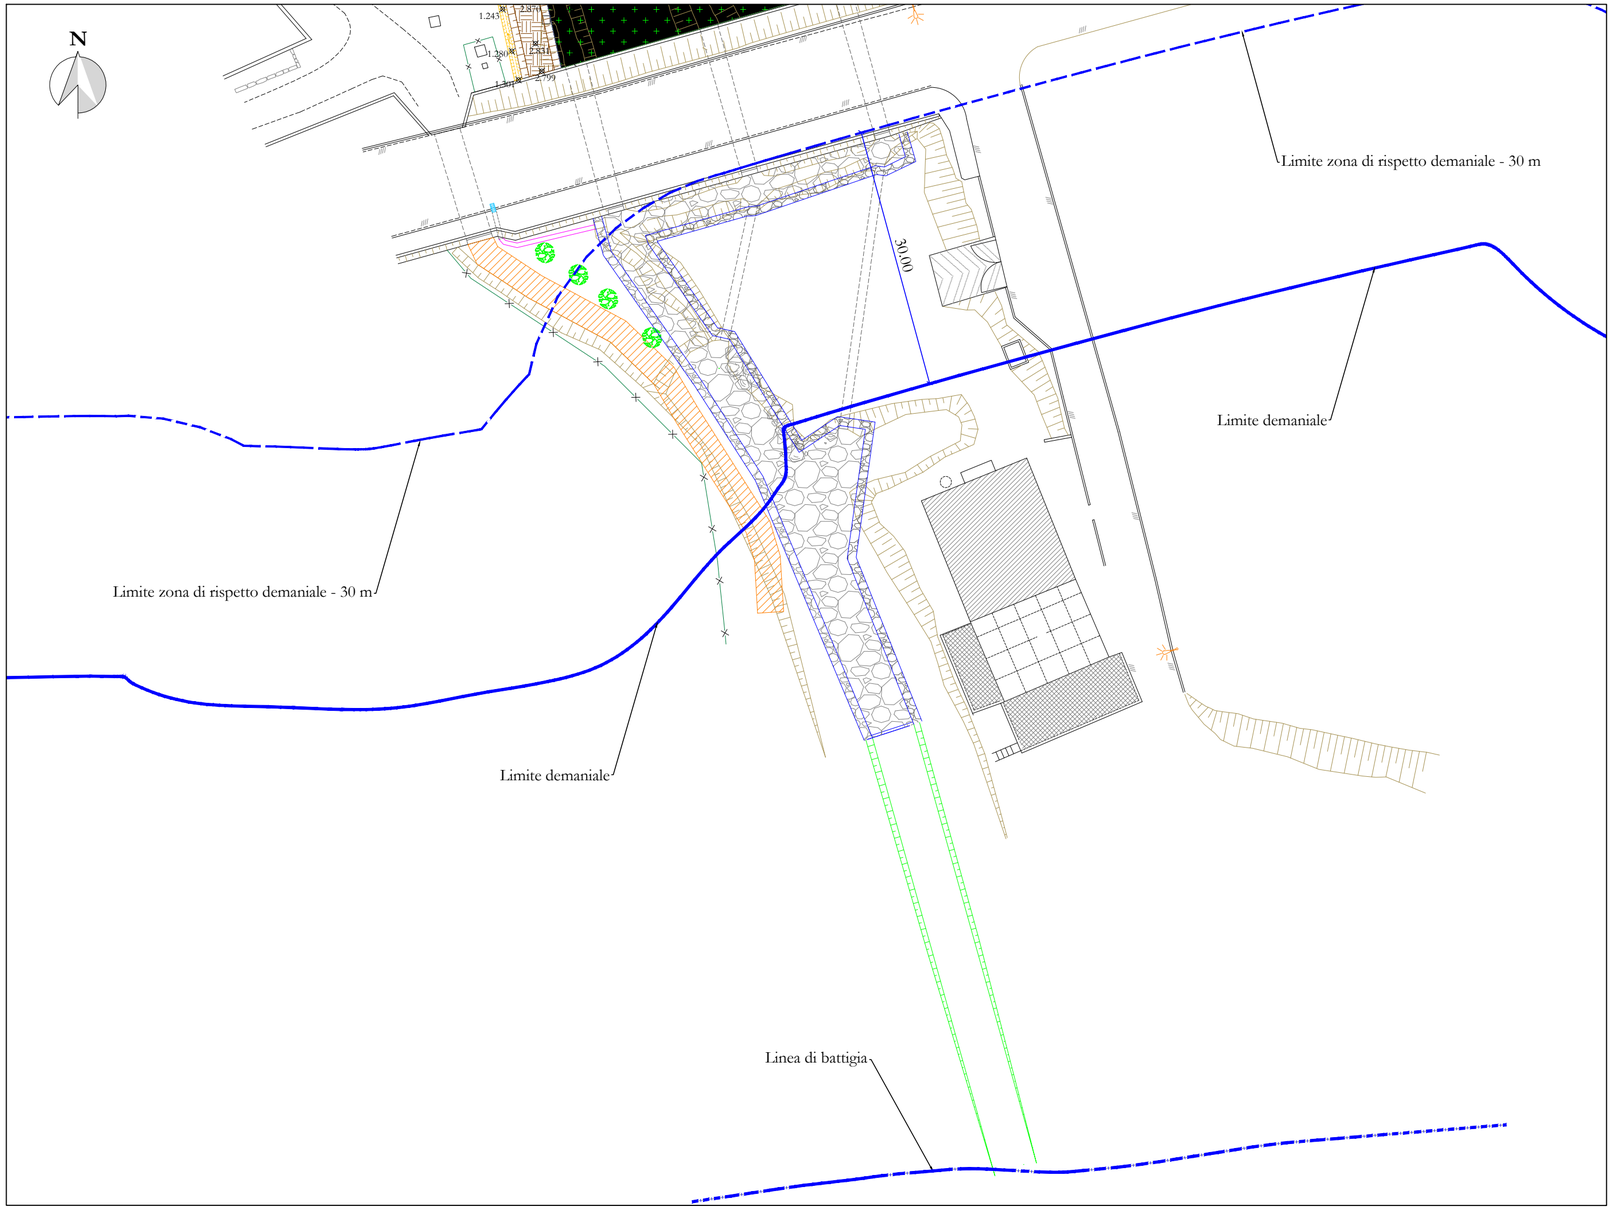

REGIONE SICILIA

Committente

COMUNE DI POZZALLO

LIBERO CONSORZIO COMUNALE DI RAGUSA

Intervento

LAVORI DI MITIGAZIONE DEL RISCHIO IDROGEOLOGICO DA ESONDAZIONE, REGIMENTAZIONE ACQUE METEORICHE CONFLUENTI ALLA FASCIA COSTIERA EST DEL COMUNE DI POZZALLO
CIG: 9082382AB8 - CUP: C14H20001110001

E - PROGETTO ESECUTIVO

Commessa	Fase	Cap.	El.	Oggetto	Scala
LP2203	P	1	11	PLANIMETRIA CON INDICAZIONE LIMITI DEMANIALI	1:500

Progettista

Ing. Orazio Pellegrino

Gruppo di Lavoro

Ing. Orazio Pellegrino
Ing. Rosario Corvaia
Geol. Ugo Petrina
Ing. Nicoletta Campofiorito
Ing. Andrea Cascio Rizzo
Ing. Rosanna Timpanaro

Impresa ausiliaria

CMP PROGETTI INGEGNERIA - ARCHITETTURA SICUREZZA - AMBIENTE

Fase

- [ ] I INQUADRAMENTO
- [ ] R RILIEVI ED INDAGINI
- [ ] F STATO DI FATTO
- [x] P PROGETTO

Capitolo

- [ ] 0 GENERALE
- [x] 1 IDRAULICA
- [ ] 2 CANTIERIZZAZIONE
- [ ] 3 SICUREZZA
- [ ] 4 TECNICO-ECONOMICI

Rev.	Data	Nome file	Descrizione	Redatto	Approvato	Verificato
D						
C						
B						
A	06/10/2022	E-P-1-11-A_p0-r1-v Fasce demaniali	Prima emissione	OP	OP	OP

Visti